SVIM ZAINTERESOVANIM PONUĐAČIMA

Tuzla, 31.05. 2017. godine
Broj: 01-1803 /17

Predmet: POZIV NA PREGOVARAČKI POSTUPAK I DOSTAVU INICIJALNE PONUDE – predkvalifikacioni dio

Poštovani,

Dostavljamo Vam naš Poziv na pregovarački postupak i dostavu inicijalne ponude za javnu nabavku roba – **komplet za toplu vulkanizaciju sa elementima vodenog hlađenja kom 1**

Poziv na pregovarački postupak sadrži:
1. Poziv za dostavu ponude
2. Prilog 1 – Izjava po članu 45. Zakona o javnim nabavkama BiH
3. Prilog 2 – Izjava po članu 47. Zakona o javnim nabavkama BiH
4. Prilog 3 – Izjava po članu 52. Zakona o javnim nabavkama BiH
5. Prilog 4 – Obrazac za cijenu ponude(veza: tabela Tehnička specifikacija, pozicije od 1 do 19.)
6. Prilog 5 – Tehnički dio tenderske dokumentacije
7. Prilog 6 – Crteži od 1-18

Uz ponudu ponuđači su obavezni dostaviti potpisane i ovjerene Izjave iz prethodnog stava. Izjave pod tačkama 2. i 4. moraju biti ovjerene kod nadležnog organa.

Sve stranice ponude (sa dodacima) moraju biti čvrsto uvezane, numerisane i potpisane ili parafirane od strane ovlaštene osobe ponuđača. Ponuda se obavezno dostavlja u originalu i kopiji (kompletna ponuda).

Vašu spremnost za dostavu ponude i dolazak na pregovore obavezni ste potvrditi putem fax-a: 00387 (35) 281-843.

Osobe za kontakt su:

za komercijalna pitanja:	Armela Buljubašić	telefon: 00387 (35) 288-870
za tehnička pitanja:	Ramo Hankić	telefon: 00387 061 674 917

Mije Kerošević Guje 1, 75000 Tuzla, BiH
Tel: +387 35 28 20 87; Fax: +387 35 28 20 87
www.kreka.ba

Reg.broj: 032-0-Reg-17-000169 Općinski sud u Tuzli
Porezni broj: 4209020780003
PDV broj: 209020780003
3383002250918775 – UniCredit Bank d.d. Mostar
1990500006861584 – Sparkasse bank Tuzla
1020130000043909 – Union banka Tuzla

ORGANIZACIONE JEDINICE

Rudnik "Dubrave" u Dubravama, DUBRAVE GORNJE BB
Rudnik "Mramor" u Mramoru, MRAMOR BB
Rudnik "Šikulje" u Lukavcu, ŠIKULJE BB
Pogon "Radionice" u Šićkom Brodu, ŠIĆKI BROD BB
Pogon "Rekultivacija" u Šićkom Brodu, ŠIĆKI BROD BB
Direkcija Društva, Mije Kerošević Guje 1
Podružnica "Salines" u Podgori, (Republika Hrvatska), Šetalište Sutikla 2

POZIV NA PREGOVARAČKI POSTUPAK I DOSTAVU INICIJALNE PONUDE – predkvalifikacioni dio

1. Ovim Pozivom Vas pozivamo da dostavite Vašu **čvrsto uvezanu ponudu (u originalu i kopiji)** za javnu nabavku roba - **komplet za toplu vulkanizaciju sa elementima vodenog hlađenja kom 1** putem pregovaračkog postupka bez objave obavještenja.

   Pregovori u predkvalifikacionom postupku će se održati dana **15.06.2017. godine u 10 sati i 30 minuta.**

2. Krajnja tražena destinacija za isporuku roba: Rudnik „Šikulje“ u Lukavcu.

3. Dostaviti jedinične cijene (KM/kom bez PDV-a) – domaći ponuđači, odnosno u EUR-ima – ino ponuđači i ukupnu vrijednost ponude u KM bez i sa PDV-om – domaći ponuđači, odnosno u EUR-ima – ino ponuđači. Cijene iskazati u KM u obrascu za cijenu ponude – domaći ponuđači, odnosno u EUR-ima – ino ponuđači (Prilog 4).

4. Kvalifikacija ponuđača:

4.1. U skladu sa članovima od 44. do 49. Zakona o javnim nabavkama BiH ponuđači trebaju ispunjavati slijedeće uslove:

a) da nema smetnji za njihovo učešće u smislu odredbe člana 45. Zakona o javnim nabavkama BiH;
b) da ima pravo na obavljanje profesionalne djelatnosti i/ili da su registrovani u relevantnim profesionalnim ili trgovačkim registrima;
c) da njihovo ekonomsko i finansijsko stanje garantuje uspješnu realizaciju Ugovora;
d) da njihova tehnička i profesionalna sposobnost garantuje uspješnu realizaciju Ugovora;

4.1.1. U skladu sa članom 45. Zakona o javnim nabavkama BiH, ponuda će biti odbijena ako je kandidat/ponuđač:

a) u krivičnom postupku osuđen za krivična djela organizovanog kriminala, korupciju, prevaru ili pranje novca, u skladu sa važećim propisima u Bosni i Hercegovini ili u zemlji u kojoj je registrovan;
b) pod stečajem ili je predmet stečajnog postupka, osim u slučaju postojanja važeće odluke o potvrdi stečajnog plana ili je predmet postpuka likvidacije, odnosno u postupku je obustavljanja poslovne djelatnosti, u skladu sa važećim propisima u Bosni i Hercegovini ili u zemlji u kojoj je registrovan;
c) nije ispunio obaveze u vezi sa plaćanjem penzionog i invalidskog osiguranja i zdravstvenog osiguranja, u skladu sa važećim propisima u Bosni i Hercegovini ili u zemlji u kojoj je registrovan;
d) nije ispunio obaveze u vezi sa plaćanjem direktnih i indirektnih poreza, u skladu sa važećim propisima u Bosni i Hercegovini ili u zemlji u kojoj je registrovan.

Mije Kerošević Guje 1, 75000 Tuzla, BiH
Tel: +387 35 28 20 87; Fax: +387 35 28 20 87
www.kreka.ba

Reg.broj: 032-0-Reg-17-000169 Općinski sud u Tuzli
Porezni broj: 4209020780003
PDV broj: 209020780003
3383002250918775 – UniCredit Bank d.d. Mostar
1990500006861584 – Sparkasse bank Tuzla
1020130000043909 – Union banka Tuzla

ORGANIZACIONE JEDINICE

Rudnik "Dubrave" u Dubravama, DUBRAVE GORNJE BB
Rudnik "Mramor" u Mramoru, MRAMOR BB
Rudnik "Šikulje" u Lukavcu, ŠIKULJE BB
Pogon "Radionice" u Šićkom Brodu, ŠIĆKI BROD BB
Pogon "Rekultivacija" u Šićkom Brodu, ŠIĆKI BROD BB
Direkcija Društva, Mije Kerošević Guje 1
Podružnica "Salines" u Podgori, (Republika Hrvatska), Šetalište Sutikla 2

Dokazi koji se zahtijevaju:

4.1.2. U svrhu dokaza o ispunjavanju uslova utvrđenih u tačci 4.1.1. Zahtjeva za ponudu ponuđači su dužni uz ponudu dostaviti potpisanu i ovjerenu **Izjavu o ispunjavanju uslova iz člana 45. Zakona o javnim nabavkama BiH, ovjerenu kod nadležnog organa (Prilog 1).**

4.1.3. Ponuđač kojem bude dodjeljen Ugovor obavezan je dostaviti slijedeće dokumente:

a) Uvjerenje nadležnog suda kojim dokazuje da u krivičnom postupku nije izrečena pravosnažna presuda kojom je osuđen za krivično djelo učešća u kriminalnoj organizaciji, za korupciju, prevaru ili pranje novca.
b) Uvjerenje nadležnog suda ili organa uprave kod kojeg je registrovan kandidat/ponuđač kojim se potvrđuje da nije pod stečajem niti je predmet stečajnog postupka, da nije predmet postupka likvidacije, odnosno da nije u postupku obustavljanja poslovne djelatnosti.
c) Uvjerenje nadležnih institucija kojima se potvrđuje da je kandidat/ponuđač izmirio dospjele obaveze, a koje se odnose na penziono i invalidsko osiguranje i zdravstveno osiguranje.
d) Uvjerenje nadležnih institucija kojima se potvrđuje da je kandidat/ponuđač izmirio dospjele obaveze u vezi sa plaćanjem direktnih i indirektnih poreza.

Ponuđač kojem bude dodjeljen Ugovor dužan je dokaze iz tačke 4.1.3. dostaviti u roku od 7 (sedam) dana od dana prijema Odluke o izboru najpovoljnijeg ponuđača.Traženi dokazi moraju biti **originali ili ovjerene kopije.**

Ponuda će biti odbijena ako je ponuđač bio kriv za težak profesionalni prekršaj počinjen unazad 3 (tri) godine prije početka postupka, a koje ugovorni organ može dokazati na bilo koji način, a posebno značajni nedostaci koji se ponavljaju u izvršenju bitnih zahtjeva ugovora koji su doveli do prijevremenog raskida, nastanka štete, ili drugih posljedica zbog namjere ili nemara.

5. Minimalne zahtjeve u pogledu profesionalne sposobnosti koje ponuđači moraju ispunjavati dokazuju dostavljanjem sljedećih dokumenta:

a) Rješenje o upisu u sudski registar sa svim prilozima ili aktualni izvod iz sudskog registra
b) ID broj
c) PDV broj

Dokazi koji se zahtijevaju u tačci 5. od a) do c) moraju biti originali ili ovjerene kopije.

6. Što se tiče tehničke i profesionalne sposobnosti, ponuđači moraju ispunjavati sljedeće minimalne uslove:

a).Prihvatanje kompletnosti i ispunjenosti svih iskazanih zahtjeva tehničke specifikacije.
b).Da ponuđač dostavi naziv i sjedište proizvođača robe koju nudi.
c).Da ponuđač dostavi potpisanu i ovjerenu Izjavu da će prilikom isporuke robe dostaviti tipski certifikat (tvornički) za predmetni uređaj.

Mije Kerošević Guje 1, 75000 Tuzla, BiH
Tel: +387 35 28 20 87; Fax: +387 35 28 20 87
www.kreka.ba

Reg.broj: 032-0-Reg-17-000169 Općinski sud u Tuzli
Porezni broj: 4209020780003
PDV broj: 209020780003
3383002250918775 – UniCredit Bank d.d. Mostar
1990500006861584 – Sparkasse bank Tuzla
1020130000043909 – Union banka Tuzla

ORGANIZACIONE JEDINICE

Rudnik "Dubrave" u Dubravama, DUBRAVE GORNJE BB
Rudnik "Mramor" u Mramoru, MRAMOR BB
Rudnik "Šikulje" u Lukavcu, ŠIKULJE BB
Pogon "Radionice" u Šićkom Brodu, ŠIĆKI BROD BB
Pogon "Rekultivacija" u Šićkom Brodu, ŠIĆKI BROD BB
Direkcija Društva, Mije Kerošević Guje 1
Podružnica "Salines" u Podgori, (Republika Hrvatska), Šetalište Sutikla 2

d).Da ponuđač dostavi potpisanu i ovjerenu Izjavu da je minimalna vremenska garancija 24 mjeseca od dana isporuke i izdavanja Potvrde o preuzimanju robe u skladište ZD Rudnika.

e).Da ponuđač dostavi potpisanu i ovjerenu Izjavu da će prilikom isporuke robe dostaviti propratnu tehničku dokumentaciju na jednom od službenih jezika BiH.

f).Da ponuđač dostavi potpisanu i ovjerenu Izjavu da će izvršiti obuku vulkanizera o svom trošku.

g).Da ponuđač dostavi potpisanu i ovjerenu Izjavu da je saglasan ukoliko dođe do bilo kakve sumnje u kvalitet isporučene robe, da kupac zadržava pravo kontrole isporučene robe i da izvrši ispitivanje u nekoj ovlaštenoj kući u BiH o trošku isporučioca za sve pozicije iz specifikacije.

h.) Da ponuđač dostavi potpisanu i ovjerenu Izjavu da je rok isporuke maksimalno 4 mjeseca od stupanja Ugovora na snagu.

Dokazi koji se zahtjevaju:

6.1. U svrhu dokaza o ispunjavanju uslova utvrđenih u tački 6. Zahtjeva za ponudu ponuđači su dužni uz ponudu dostaviti:

a.).Potpisanu i ovjerenu Izjavu o prihvatanju kompletnosti i ispunjenosti svih iskazanih zahtjeva tehničke specifikacije tenderske dokumentacije (**Napomena:** ukoliko ponuda sadrži odstupanja po bilo kojem osnovu u odnosu na zahtjeve iz tenderske dokumentacije, ali na način da se suštinski udovoljava traženim zahtjevima ugovornog organa, ponuđač je obavezan da u tabeli odstupanja od tenderskih uslova navede sva takva odstupanja i detaljno ih obrazloži u tabeli i odgovarajućim prilozima uz tabelu)

b).Potpisanu i ovjerenu Izjavu ponuđača o nazivu i sjedištu proizvođača robe koju nudi.

c).Potpisanu i ovjerenu Izjavu ponuđača da se obavezuje da će prilikom isporuke robe dostaviti tipski certifikat (tvornički) za predmetni uređaj.

d).Potpisanu i ovjerenu Izjavu ponuđača da je minimalna vremenska garancija kvaliteta 24 mjeseci od dana isporuke i izdavanja Potvrde o preuzimanju robe u skladište ZD Rudnika.

e).Potpisanu i ovjerenu Izjavu da će prilikom isporuke robe dostaviti propratnu tehničku dokumentaciju na jednom od službenih jezika BiH.

f).Potpisanu i ovjerenu Izjavu da će izvršiti obuku vulkanizera. o svom trošku.

g).Potpisanu i ovjerenu Izjavu da je saglasan ukoliko dođe do bilo kakve sumnje u kvalitet isporučene robe, da kupac zadržava pravo kontrole isporučene robe i da izvrši ispitivanje u nekoj ovlaštenoj kući u BiH o trošku isporučioca za sve pozicije iz specifikacije.

h.) Potpisanu i ovjerenu izjavu ponuđača da je rok isporuke maksimalno 4 mjeseca od stupanja Ugovora na snagu.

Dokazi koji se zahtijevaju u tački 6.1. od a) do h) moraju biti originali ili ovjerene kopije.

7. Što se tiče ekonomskog i finansijskog stanja, u skladu sa članom 47. Zakona, ponuda će biti odbačena ako ponuđač ne ispuni slijedeće minimalne uslove:

Mije Kerošević Guje 1, 75000 Tuzla, BiH
Tel: +387 35 28 20 87; Fax: +387 35 28 20 87
www.kreka.ba

Reg.broj: 032-0-Reg-17-000169 Općinski sud u Tuzli
Porezni broj: 4209020780003
PDV broj: 209020780003
3383002250918775 – UniCredit Bank d.d. Mostar
1990500006861584 – Sparkasse bank Tuzla
1020130000043909 – Union banka Tuzla

ORGANIZACIONE JEDINICE

Rudnik "Dubrave" u Dubravama, DUBRAVE GORNJE BB
Rudnik "Mramor" u Mramoru, MRAMOR BB
Rudnik "Šikulje" u Lukavcu, ŠIKULJE BB
Pogon "Radionice" u Šićkom Brodu, ŠIĆKI BROD BB
Pogon "Rekultivacija" u Šićkom Brodu, ŠIĆKI BROD BB
Direkcija Društva, Mije Kerošević Guje 1
Podružnica "Salines" u Podgori, (Republika Hrvatska), Šetalište Sutikla 2

a) Da je ponuđač solventan (da mu račun nije bio u blokadi) u posljednjih 6 (šest) mjeseci prije roka za dostavljanje ponuda
b) Nepromjenjivost cijena za vrijeme trajanja ugovora
c) Da ponuđač dostavi potpisanu i ovjerenu Izjavu da će prilikom isporuke robe dostaviti EUR 1 obrazac (samo za ino ponuđače).

7.1. U svrhu dokaza o ispunjavanju uslova utvrđenih u tačci 7. Zahtjeva za ponudu ponuđači su dužni uz ponudu dostaviti slijedeće:
a) Potpisanu i ovjerenu Izjavu o ispunjavanju uslova iz člana 47. Zakona o javnim nabavkama BiH, ovjerenu od strane ponuđača (Prilog 2), a kao prilog Izjavi ponuđači su obavezni dostaviti običnu kopiju odgovarajućeg bankovnog pisma odnosno potvrde poslovne banke da u zadnjih 6 (šest) mjeseci prije prijave na javno nadmetanje račun dobavljača nije bio u blokadi – ne stariju od 3 (tri) mjeseca.
b) Potpisanu i ovjerenu Izjavu ponuđača o nepromjenjivosti cijena tokom trajanja ugovora.
c) Potpisanu i ovjerenu Izjavu da će prilikom isporuke robe dostaviti EUR 1 obrazac (samo za ino ponuđače).

Dokazi koji se zahtijevaju u tačci 7.1. od a) do c) moraju biti originali ili ovjerene kopije.

8. Ponuđači su obavezni uz ponudu dostaviti potpisanu i ovjerenu Izjavu da prihvataju rok plaćanja 60 (šezdeset) dana od dana fakturisanja (koje ne zahtijeva garanciju za odgođeno plaćanje).

9. Ponuđači su uz ponudu obavezni dostaviti orginalu garanciju za ozbiljnost ponude i ista treba da glasi na iznos 1,5% od vrijednosti ponude bez uključenog PDV-a Garancija se obavezno dostavlja u formi bezuslovne bankovne garancije propisanoj Pravilnikom o formi garancije za ozbiljnost ponude i izvršenje ugovora („Službeni glasnik BiH“ br. 90/14). Bankarska garancija treba biti validna tokom cijelog perioda važenja ponude.

10. Ponuđači su obavezni uz ponudu dostaviti potpisanu i ovjerenu Izjavu da će ukoliko budu izabrani za najpovoljnijeg ponuđača, dostaviti bezuslovnu bankovnu garanciju za uredno izvršenje Ugovora na iznos 10% vrijednosti ugovora (bez PDV-a), u roku od 15 (petnaest) dana od dana zaključivanja Ugovora. Garancija se obavezno dostavlja u formi bezuslovne bankovne garancije propisanoj Pravilnikom o formi garancije za ozbiljnost ponude i izvršenje ugovora („Službeni glasnik BiH“ br. 90/14). Period važenja garancije je 24 (dvadesetčetiri) mjeseca.

11. Ponuđači su obavezni dostaviti potpisanu i ovjerenu Izjavu da je paritet isporuke – DDP Tuzla (domaći ponuđači), odnosno DAP Tuzla, CI Tuzla (ino ponuđači)

12. Ponuđači su obavezni dostaviti potpisanu i ovjerenu Izjavu da je opcija ponude – 90 dana od krajnjeg roka za dostavu ponuda.

13. Ponuđači su obavezni dostaviti potpisanu i ovjerenu Izjavu po članu 52. ZJN BiH, ovjerenu kod nadležnog organa (Prilog 3).

14. Krajnji rok za dostavu ponuda je **15.06.2017. godine do 10 sati**, na slijedeću adresu: JP Elektroprivreda BiH d.d. – Sarajevo, ZD Rudnici „Kreka“ d.o.o. – Tuzla, ulica Mije Keroševića

Mije Keroševića Guje 1, 75000 Tuzla, BiH
Tel: +387 35 28 20 87; Fax: +387 35 28 20 87
www.kreka.ba

Reg.broj: 032-0-Reg-17-000169 Općinski sud u Tuzli
Porezni broj: 4209020780003
PDV broj: 209020780003
3383002250918775 – UniCredit Bank d.d. Mostar
1990500006861584 – Sparkasse bank Tuzla
1020130000043909 – Union banka Tuzla

ORGANIZACIONE JEDINICE

Rudnik "Dubrave" u Dubravama, DUBRAVE GORNJE BB
Rudnik "Mramor" u Mramoru, MRAMOR BB
Rudnik "Šikulje" u Lukavcu, ŠIKULJE BB
Pogon "Radionice" u Šićkom Brodu, ŠIĆKI BROD BB
Pogon "Rekultivacija" u Šićkom Brodu, ŠIĆKI BROD BB
Direkcija Društva, Mije Keroševića Guje 1
Podružnica "Salines" u Podgori, (Republika Hrvatska), Šetalište Sutikla 2

Guje broj 1, 75 000 Tuzla, na protokol sa naznakom „Ponuda za javnu nabavku roba – **komplet za toplu vulkanizaciju sa elementima vodenog hlađenja kom 1**

15. Procijenjena vrijednost nabavke iznosi 150.000,00 KM.

Napomena:

- Za primjenu preferencijalnog faktora od 10%, ponuđač treba da dostavi **isključivo potvrdu Vanjsko trgovinske komore BiH (original ili ovjerenu kopiju).**
- Ukoliko ponuda ne bude sadržavala sve tražene elemente iz Poziva, neće biti uzeta u razmatranje. Na pregovarački postupak može doći odgovorno lice ili ovlašteni punomoćnik.
- Dokazi iz tačke 4.1.3. i tačke 5. ne mogu biti stariji od tri mjeseca.
  Ukoliko ponuđač zadovolji predkvalifikacioni dio postupka, bit će obaviješten o datumu dostavljanja konačne ponude.

Uz rudarski pozdrav,

S R E T N O !

Dostaviti:
- Naslov
- 03/1
- a/a

JP ELEKTROPRIVREDA BiH d.d. Zavidovići Društvo Rudnici TUZLA SARAJEVO

Direktor
Osman Blekovć

Mije Kerošević Guje 1, 75000 Tuzla, BiH
Tel: +387 35 28 20 87; Fax: +387 35 28 20 87
www.kreka.ba

Reg.broj: 032-0-Reg-17-000169 Općinski sud u Tuzli
Porezni broj: 4209020780003
PDV broj: 209020780003
3383002250918775 – UniCredit Bank d.d. Mostar
1990500006861584 – Sparkasse bank Tuzla
1020130000043909 – Union banka Tuzla

ORGANIZACIONE JEDINICE

Rudnik "Dubrave" u Dubravama, DUBRAVE GORNJE BB
Rudnik "Mramor" u Mramoru, MRAMOR BB
Rudnik "Šikulje" u Lukavcu, ŠIKULJE BB
Pogon "Radionice" u Šićkom Brodu, ŠIĆKI BROD BB
Pogon "Rekultivacija" u Šićkom Brodu, ŠIĆKI BROD BB
Direkcija Društva, Mije Kerošević Guje 1
Podružnica "Salines" u Podgori, (Republika Hrvatska), Šetalište Sutikla 2

PRILOG 5.

TEHNIČKI DIO TENDERSKE DOKUMENTACIJE

NABAVKA KOMPLETA ZA TOPLU VULKANIZACIJU SA ELEMENTIMA VODENOG HLAĐENJA

ZA POTREBE ZAVISNOG DRUŠTVA

Rudnici „Kreka" d.o.o. - Tuzla

OJ Rudnik „Šikulje" u LUKAVCU

Tuzla, maj 2017.g.

SADRŽAJ TEHNIČKOG DIJELA TENDERSKE DOKUMENTACIJE

1. **UPUTSTVO PONUĐAČIMA ZA FORMIRANJE TEHNIČKOG DIJELA PONUDE**
2. **PREDMET TENDERA**

2.1. Predmet i uslovi nabavke
2.1.1. Predmet nabavke
2.1.2. Standardi koji trebaju biti primijenjeni
2.1.3. Rokovi isporuke
2.1.4. Pakovanje i transport
2.1.5. Mjesto projekta
2.1.5.1. Lokacija Mjesta projekta
2.1.5.2. Pristup Mjestu projekta
2.1.6. Tehnička dokumentacija
2.1.7. Natpisne pločice
2.1.8. Tvornički test
2.1.9. Garatni period

3. **TEHNIČKI ZAHTJEVI**

3.1. Tehnički opis

3.1.1 Tehnička specifikacija elemenata kompleta za toplu vulkanizaciju sa elementima vodenog hlađenja
3.1.2 Opšti tehnički uvjeti

4. **DETALJNI TEHNIČKI ZAHTJEVI**
5. **GARANTNI USLOVI I TEHNIČKA PODRŠKA**
6. **ROKOVI IZVRŠENJA**
7. **KOLIČINSKE SPECIFIKACIJE**
8. **TEHNIČKI KRITERIJI ZA EVALUACIJU**

PRILOZI:

Tehnička specifikacija
Tabela X-1 - Odstupanje od tenderskih uslova

1. UPUTSTVO PONUĐAČIMA ZA FORMIRANJE TEHNIČKOG DIJELA PONUDE

Nedostavljanje jednog ili više ovdje navedenih zahtijevanih elemenata ponude vodi eliminaciji ponude.

Pored elemenata definisanih kroz ostale dijelove tenderske dokumentacije, ponuda treba da sadrži sljedeće, jasno odvojene cjeline (u obliku zasebnih dokumenata):

(I) Opšti podaci

Ponuđači su obavezni dostaviti sljedeće podatke u navedenoj formi:

Tabela 1

R.br.	Traženi podaci	Podaci o ponuđaču
1.	Naziv ponuđača	
2.	Adresa ponuđača	
3.	Broj tel/fax	
4.	Web adresa	
5.	Kontakt osoba ponuđača	
6.	E-mail adresa kontakt osobe ponuđača	
7.	Osnovne djelatnosti firme	
8.	ISO Certifikacija firme	
9.	Broj stalno zaposlenih	

(II) Pregled ponuđene robe i usluga

Ponuđači su obavezni dostaviti podatke o ponuđenoj opremi u sljedećoj formi:

Tabela 2.

R.br.	Opis (Naziv) robe-usluge	Proizvođač	Tip i tehničke karakteristike	Jed. mjere	Količina	Jed. cijena (KM)	Ukupna cijena (KM)
Komplet za toplu vulkanizaciju sa elementima vodenog hlađenja							
1.	*Opis robe-1*						
2.	*Opis robe- 2*						
3.	....						
....							
						UKUPNO 1:	

(III) Tehnički opis

U okviru ove sekcije ponude ponuđač je dužan dostaviti tehnički opis (tehnička objašnjenja, plan realizacije, preduslovi za realizaciju projekta....).

(IV) Tehničke specifikacije

Uokviru ovog poglavlja ponude ponuđač je dužan dostaviti:

- Popunjene tabele iz sekcije „Tehnički zahtjevi“ tehničkog dijela tenderske dokumentacije,
- Obrazloženja za sve karakteristike koje su ekvivalentne zahtijevanim kojima se dokazuje suštinska zadovoljenost zahtjeva

U ovom poglavlju ponuđač će dostaviti i navode o dodatnim karakteristikama robe/usluga/radova koje nisu tražene tenderskom dokumentacijom, a koje predstavljaju dodatnu vrijednost za naručioca, ukoliko postoje.

(V) Tehnički dokazi

U ponudi je potrebno dostaviti sve dokaze na osnovu kojih će se procijeniti udovoljenost zahtjevima definisanim u tehničkom dijelu tenderske dokumentacije.
Zahtijevani dokazi su:

1. Pregled opštih podataka, detaljan pregled ponuđenog Kompleta za toplu vulkanizaciju sa elementima vodenog hlađenja, količinske specifikacije,tehnički opis i tehničke

specifikacije a sve prema tehničkom dijelu tenderske dokumentacije (posebno u skladu sa poglavljem 1. UPUTSTVO PONUĐAČIMA ZA FORMIRANJE TEHNIČKOG DIJELA PONUDE, podpoglavlja (I), (II),(III), (IV) i (VI).

2. Detaljan opis ponuđenog Kompleta za toplu vulkanizaciju sa elementima vodenog hlađenja sa tehničkim karakteristikama (Odgovarajuća kataloška dokumentacija, sa naznačenim tipom nuđenog Kompleta za toplu vulkanizaciju sa elementima vodenog hlađenja na osnovu koje je moguće provjeriti tehničke karakteristike nuđene opreme. Kataloška dokumentacija treba biti na jednom od službenih jezika u BiH. Prateći dokumenti i štampana literatura koju dostavlja ponuđač mogu biti napisani na nekom drugom jeziku koji se najčešće koristi u međunarodnoj trgovini, pod uslovom da je uz izvorni dokumenat dostavljen i zvanični prevod kompletnog dokumenta ili odgovarajućih poglavlja (koji su u direktnoj vezi sa tehničkom specifikacijom, detaljnim tehničkim zahtjevima, garancijama na predmet nabavke i sl.), na jeziku na kojem je napisana ponuda.

3. Popunjenu tabelu detaljnih tehničkih zahtjeva (poglavlje 4. Tehničkog dijela tenderske dokumentacije).

4. Izjava o prihvatanju svih tenderskih zahtjeva sa popunjenom tabelom eventualnih odstupanja od tenderskih uslova, prema tehničkom dijelu tenderske dokumentacije (poglavlje 1. UPUTSTVO PONUĐAČIMA ZA FORMIRANJE TEHNIČKOG DIJELA PONUDE, podpoglavlje (IX)).

5. Izjava da ponuda obuhvata sve elemente neophodne za punu realizaciju projekta koji je predmet nabavke u skladu sa svim zahtjevima tenderske dokumentacije i da ponuđač snosi sve troškove koji nisu eksplicitno navedeni u ponudi, a u toku realizacije projekta se ustanovi da su isti neophodni za punu realizaciju projekta, a prema poglavlju 1. UPUTSTVO PONUĐAČIMA ZA FORMIRANJE TEHNIČKOG DIJELA PONUDE, podpoglavlje (IX).

6. Garancija na isporučeni komplet za toplu vulkanizaciju gumene transportne trake u trajanju od minimalno 24 mjeseca, u kojoj će biti naznačeno da Ponuđač prihvata garantne uslove definisane u Tehničkom dijelu tenderske dokumentacije, poglavlju 1. UPUTSTVO PONUĐAČIMA ZA FORMIRANJE TEHNIČKOG DIJELA PONUDE, podpoglavlje (VII), sa popunjenom tabelom iz tehničkog dijela tenderske dokumentacije, poglavlje 5. GARANTNI USLOVI I TEHNIČKA PODRŠKA.

7. Detaljna lista mjera sigurnosti za sve opasne supstance koje su sastavni dio opreme sa izjavom da ne postoje druge opasne supstance ili Izjava da oprema ne sadrži opasne supstance.

8. Izjava Ponuđača da će Komplet za toplu vulkanizaciju sa elementima vodenog hlađenja biti isporučen u rokovima koji su u skladu sa ponudom i terminskim planom isporuke koji će biti priložen uz izjavu. Rok za kompletnu isporuku neće biti duže od 4 mjeseca od dana stupanja Ugovora na snagu.

9. Izjava o garantnom periodu u kojoj će biti:

   Preuzeta obaveza ponuđača da će u garantnom periodu, u slučaju da se pojavi odstupanje od garantovanih tehničkih karakteristika Kompleta za toplu vulkanizaciju sa elementima vodenog hlađenja obezbijediti zamjenu iste.

10. Izjava Ponuđača da će uz isporuku dostaviti tehničku dokumentaciju za isporučeni Komplet za toplu vulkanizaciju sa elementima vodenog hlađenja u obimu i na način definisan u tehničkom dijelu tenderske dokumentacije.

Nedostavljanje jednog ili više zahtjevanih dokaza vodi eliminaciji ponude iz daljeg postupka.

(VI) Količinske specifikacije

U okviru ovog poglavlja ponude Ponuđač je dužan dostaviti količinsku specifikaciju za ponuđeni Komplet za toplu vulkanizaciju sa elementima vodenog hlađenja za ZD Rudnici „Kreka" d.o.o-Tuzla, OJ Rudnik „Šikulje" u Lukavcu

Količinska specifikacija mora odgovarati zahtjevima i formi tabele 2.Tehničkog dijela tenderske dokumentacije, i u njoj moraju biti jasno i jednoznačno definisana ponuđena roba (Komplet za toplu vulkanizaciju sa elementima vodenog hlađenja).

(VII) Pregled garantnih uslova

Uokviru ovog poglavlja ponude ponuđač je dužan dostaviti popunjenu tabelu iz poglavlja 5. tehničkog dijela tenderske dokumentacije- Garantni uslovi i tehnička podrška.

U ovom poglavlju ponuđač će dostaviti i navode o dodatnim vidovima tehničke podrške u odnosu na zahtjeve definisane tenderskom dokumentacijom obezbijeđene u garantnom periodu, koji nisu opisani gore navedenom tabelom, a uključeni su u ponudu.

(VIII) Rokovi realizacije

U okviru ove sekcije ponude ponuđač je dužan navesti rokove realizacije definisane u poglavlju 6. Tehničkog dijela tenderske dokumentacije.

(IX) Ostale izjave i dokumenti

Uokviru ovog poglavlja ponude ponuđač jedužan dostaviti potpisane i ovjerene sljedeće izjave:

(IX-1) Izjava o prihvatanju svih tenderskih zahtjeva. Ukoliko ponuda sadrži odstupanja po bilo kom osnovu u odnosu na zahtjeve iz tenderske dokumentacije ali na način da se suštinski udovovoljava traženom zahtjevu Kupca, Ponuđač je obavezan da u tabeli br. X-1: Tabela odstupanja od tenderskih uslova, navede sva takva odstupanja i detaljno ih obrazloži u tabeli i odgovarajućim prilozima uz tabelu. Kupac zadržava isključivo pravo da data obrazloženja prihvati ili odbije.

(IX -2) Izjava da ponuda obuhvata sve elemente neophodne za punu realizaciju projekta koji je predmet nabavke u skladu sa svim zahtjevima tenderske dokumentacije i da ponuđač snosi sve troškove koji nisu eksplicitno navedeni u ponudi, a u toku realizacije projekta se ustanovi da su isti neophodni za punu realizaciju projekta.

2. PREDMET TENDERA

Predmet tendera je nabavka Kompleta za toplu vulkanizaciju sa elementima vodenog hlađenja za potrebe:ZD Rudnici „Kreka" odnosno OJ Rudnik „Šikulje" u Lukavcu.

2.1. Predmet i uslovi nabavke

2.1.1. Predmet nabavke

Predmet nabavke je nabavka Kompleta za toplu vulkanizaciju sa elementima vodenog hlađenja za ZD Rudnik"Kreka" d.o.o.-Tuzla odnosno OJ Rudnik „Šikulje" u Lukavcu.

Komplet za toplu vulkanizaciju gumene transportne trake sa prinudnim (vodenim) hlađenjem, koji treba biti isporučen mora zadovoljavati uslove navedene u tehničkoj specifikaciji, Tehničkom dijelu tenderske dokumentacije.

2.1.2. Standardi koji trebaju biti primijenjeni

Komplet za toplu vulkanizaciju sa elementima vodenog hlađenja treba biti proizveden i isporučen u skladu sa BiH i EN normama za tu vrstu robe.
Uz važeće EN norme za Komplet za toplu vulkanizaciju sa elementima vodenog hlađenja treba biti dizajniran tako da odgovara normativima i standardima iz oblasti **rudarstva**.

2.1.3. Rokovi isporuke

Komplet za toplu vulkanizaciju sa elementima vodenog hlađenja i prateća dokumentacija, treba biti isporučena prema termin planu koji će dostaviti Ponuđač uz ponudu. Okvirni termin plan treba da bude prihvatljiv Kupcu. Najduži prihvatljivi rok za okončanje kompletne isporuke je 4 mjeseca po stupanju Ugovora na snagu. Garantni period počinje sa datumom prijema opreme, odnosno sa datumom izdavanja potvrde o prihvatanju.

2.1.4. Pakovanje i transport

Ponuđač treba garantovati da je Komplet za toplu vulkanizaciju sa elementima vodenog hlađenja upakovan ispravno i prikladno, u skladu sa tipom odabranog transporta. Tokom transporta, roba treba biti zaštićen od: oštećenja tokom utovara, transporta i istovara, te ostalih mogućih tipova oštećenja. Prije otpreme Ponuđač treba na vrijeme zahtijevati od Kupca pismeno odobrenje za otpremu koje će biti dato u roku od jedne (1) sedmice. Ponuđač, ako je to neophodno, treba skupiti informacije koje se tiču uslova transporta u Bosni i Hercegovini i Ponuđač treba odabrati prikladnu metodu transportovanja.
Komplet za toplu vulkanizaciju sa elementima vodenog hlađenja mora biti upakovan u propisnoj ambalaži i osiguran kako prilikom manipulacije i transporta ne bi došlo do oštećenja istog.

2.1.5. Mjesto projekta

2.1.5.1. Lokacija Mjesta projekta

ZD Rudnici „Kreka" se nalazi u Tuzli, Ulica Mije Kerošević br.1, Tuzlanski kanton Bosna i Hercegovina.
OJ Rudnik „Šikulje" se nalazi u Lukavcu.

2.1.5.2. Pristup Mjestu projekta

Pristup ZD Rudnicima je moguć drumskim i željezničkim saobraćajem.

2.1.6. Tehnička dokumentacija

Obaveza ponuđača je da u ponudi za Komplet za toplu vulkanizaciju sa elementima vodenog hlađenja dostavi sve podatke kojima će dokazati da ponuđeno odgovara svim zahtjevima iz tenderske dokumentacije.
Takođe je potrebno dostaviti sve prateće certifikate za Komplet za toplu vulkanizaciju sa elementima vodenog hlađenja na kojima će biti vidljivo da odgovara uslovima rada u rudarstvu.

2.1.7. Natpisne pločice

Na pakovanju Komplet za toplu vulkanizaciju sa elementima vodenog hlađenja mora biti pričvršćena limena tablica sa oznakom proizvođača, tipom uređaja, datumom proizvodnje i osnovnim tehničkim podacima.
Sve natpisne pločice trebaju biti na jednom od službenih jezika BiH.

2.1.8. Tvornički test

Kupcu trebaju, prije isporuke, biti predate četiri (4) kopije izvještaja o tvorničkom ispitivanju.

2.1.9. Garatni period

Garantni period je minimalno (dvadesetčetiri) 24 mjeseca od datuma izdavanja Potvrde o preuzimanja robe u skladištu ZD Rudnika.
Ako neki dio ili sklop Kompleta za toplu vulkanizaciju sa elementima vodenog hlađenja bude zamijenjen tokom garantnog perioda, onda se garantni period za taj dio produžava za puni-originalni garantni period.

3. TEHNIČKI ZAHTJEVI

3.1. Tehnički opis

3.1.1. Tehnička specifikacija sastavnih elemenata i sklopova Kompleta za toplu vulkanizaciju sa elementima vodenog hlađenja koji je predmet nabavke isporučiti po Tehničkoj specifikaciji.

3.1.2 Opšti tehnički uvjeti

Komplet za toplu vulkanizaciju sa elementima vodenog hlađenja treba da radi u uvjetima površinske eksploatacije i rada u postrojenjima prerade uglja koji karakterišu:

- Radovi na otvorenom nezaštićenom prostoru gdje će uređaj biti izložen temperaturi do 40 °C, sa velikom koncentracijom prašine, kao i agresivnoj vlazi i niskim temperaturama u zimskim uslovima do -25 ^{0}
- Visoka koncentracija ugljene prašine na postrojenjima dobijanja i klasiranja uglja od koje može nastati zapaljiva i eksplozivna smješa,
- Razni položaji i lokacije trakastih gumenih transportera na kojima se izrađuju topli spojevi, kao i različite širine, tipovi i kvaliteti transportnih traka koje se vulkaniziraju.

4. DETALJNI TEHNIČKI ZAHTJEVI

Opis	Zahtjev	Eliminatornost zahtjeva	Prijedlog Ponuđača (popunjava Ponuđač)	Usaglašeno sa zahtjevom iz tendera (DA/NE) – popunjava Komisija za tehničku evaluaciju
	Eliminatorni zahtjevi			
Komplet za toplu vulkanizaciju sa elementima vodenog hlađenja.	Vulkanizerske grejne ploče moraju biti kompaktne lagane konstrukcije sastavljene od: -Kvalitetnih aluminijumskih limova sa silikonskim grijačima koje imaju optimalanu snagu grijanja kao i i odličnu raspodjelu temperature kod najnize potrosnje struje -Sistema hladjenja koji se sastoji iz specijalnih profila za hladjenje koji ima ulazni i izlazni ventil sa brzim zatvaranjem , pri cemu voda za hladjenje prolazi kroz posebno formirane kanale , i tako daje efektno hladjenje pri cemu je niska potrosnja vode kao i kratko vrijeme hladjenja, uz maximalnu zaptivenost. -Izolacione ploče za termoizolaciju naspram profilnih nosača kao i gumenih jastuka zaostvarenje pritiska.	**DA**		
	Sistem za prinudno hlađenje u kompletu, zajedno sa pumpom, rezervoarom odnosno posudama za vodu kapaciteta za hlađenje jednog toplog spoja maximalne širine trake od 1800 mm, crijevnog sistema kako za toplu tako i za vrelu vodu zajedno sa armaturama i brzomontažnim spojkama.Crijeva i ostali element sistema vodenog hlađenja moraju biti izrađeni od kvalitetnih materijala otpornih na visoku temperaturu koja se manifestuje tokom hlađenja spoja,kao i na maximalni pritisak sa izuzetnom zaptivenošću u odnosu na okolni radni prostor.	**DA**		
	Sistem za ostvarenje potrebnog pritiska na spoj mora da se sastoji od hidrauličnog agregata , rezervoara za tečnost (50%voda+50% glikol), upravljačkog bloka sa ventilima za ograničenje pritiska, nepovratnim ventilom,ispusnim ventilom , cijevnom armaturom , kao i romboidnim gumenim jastucima za ravnomjeran pritisak po cijeloj površini spoja i elektronikom za vođenje procesa tople vulkanizacije .Takođe, sistem za ostvarenje pritiska na spoj mora imati izuzetnu zaptivenost u odnosu na kontakt grejna ploča-gumeni jastuk pod pritiskom.	**DA**		
	Napon napajanja elektrouređaja U= 500 VAC u IT sistemu zaštite. Upravljački uređaji moraju biti kreirani tako da uz minimalnu manipulaciju i maksimalnu sigurnost i pouzdanost izvrši postavljeni zadatak vulkanizacije toplog spoja transportne trake	**DA**		
	Komplet za toplu vulkanizaciju sa elementima vodenog hlađenja mora biti kreiran tako da isti sa aspekta sigurnosti i zaštite na radu odgovara uslovima rada u Rudarstvu.	**DA**		
	Ponuđač je dužan dati Izjavu da će prilikom isporuke robe priložiti dokaz o porijeklu robe.	**DA**		
	Komplet za toplu vulkanizaciju sa elementima vodenog hlađenja mora biti upakovan u propisnoj ambalaži i osiguran kako prilikom manipulacije i transporta ne bi došlo do oštećenja istog. -Na istom mora biti pričvršćena limena tablica sa oznakom proizvođača , tipom uređaja, datumom proizvodnje i osnovnim tehničkim podacima.	**DA**		

Opis	Zahtjev	Eliminat ornost zahtjeva	Prijedlog Ponuđača (popunjava Ponuđač)	Usaglašeno sa zahtjevom iz tendera (DA/NE) – popunjava Komisija za tehničku evaluaciju
	Dati ovjerenu Izjavu da je isporučioc saglasan ukoliko dođe do bilo kakve sumnje u kvalitet isporučene robe, da kupac zadržava pravo kontrole isporučene robe i da izvrši ispitivanje u nekoj ovlašenoj kući u BiH o trošku isporučioca za sve pozicije iz specifikacije.	**DA**		
	Dati ovjerenu Izjavu da će dostaviti tipski (tvornički) certifikat za predmetni uređaj.	**DA**		
	Dati ovjerenu Izjavu da će dostaviti svu popratnu tehničku dokumentaciju za predmet nabavke na jednom od službenih jezika u BiH.	**DA**		
	Dati ovjerenu Izjavu da će izvršiti obuku vulkanizera o svom trošku izradom jednog toplog spoja u Firmi Kupca, a prema dogovoru za termin sa Kupcem.	**DA**		

Zahtjevi iz gornje tabele provjeravaju se na osnovu sljedećih dokaza-elemenata ponude, traženih prema poglavlju 1. Tehničkog dijela tenderske dokumentacije:

1. Popunjena tabela zahtjeva
2. Tehnička dokumentacija za Komplet za toplu vulkanizaciju sa elementima vodenog hlađenja
3. Izjave Ponuđača
4. Traženi certifikati

5. GARANTNI USLOVI I TEHNIČKA PODRŠKA

Opis	Zahtjev	Eliminatornost zahtjeva	Ponuđeno[1]
Obaveze Ponuđača u garantnom roku	Ponuđač garantuje da će kvalitet, tehničko-tehnološke karakteristike i ostale karakteristike isporučenog Kompleta za toplu vulkanizaciju sa elementima vodenog hlađenja biti u skladu sa tenderskom dokumentacijom i ponudom.	DA	
	Preuzeta obaveza ponuđača je, da će u garantnom periodu, u slučaju da se pojavi odstupanje od garantovanih tehničkih karakteristika Kompleta za toplu vulkanizaciju sa elementima vodenog hlađenja obezbijediti zamjenu iste.	DA	
	Garantni period je minimalno dvadeset četiri (24) mjeseca od datuma izdavanja Potvrde o preuzimanju robe u skladišze ZD Rudnika. Ako dio Opreme (osim potrošnih materijala) bude zamijenjen tokom garantnog perioda, onda se garantni period za taj dio produžava za puni-originalni garantni period.	DA	

Zadovoljenost zahtjeva iz tabele provjerava se na osnovu dokaza prema poglavlju 1, tačka (VII).

6. ROKOVI IZVRŠENJA

Kompleta za toplu vulkanizaciju sa elementima vodenog hlađenja, treba biti isporučen, u roku od najduže 4 mjeseca od datuma stupanja ugovora na snagu. Garantni period počinje sa datumom prijema Kompleta za toplu vulkanizaciju sa elementima vodenog hlađenja. Ponuđač može nuditi rok izvršenja kraći od 4 mjeseca uz definisanje vlastitog terminskog plana prilagođenog nuđenom roku isporuke.

7. KOLIČINSKE SPECIFIKACIJE

Komplet za toplu vulkanizaciju sa elementima vodenog hlađenja koji je predmet nabavke isporučiti po Tehničkoj specifikaciji u prilogu.
Ponuđač će ponuđene robe i usluge dostaviti u skladu sa tabelom 2. -Pregled ponuđene robe i usluga iz poglavlja 1. "UPUTSTVO PONUĐAČIMA ZA FORMIRANJE TEHNIČKOG DIJELA PONUDE", tehničkog dijela tenderske dokumentacije.

8. TEHNIČKI KRITERIJI ZA EVALUACIJU

Ocjenjivanje se vrši po eliminatornim zahtjevima iz poglavlja 4 i 5, tako da se ponude koje ne zadovoljavaju sve navedene zahtjeve ili za koje u ponudi nisu dostavljeni zahtijevani dokazi za procjenu karakteristika (Poglavlje 1. Tačka V) smatraju neprihvatljivim.
Kriterij za ocjenu ponuda koje ispune sve eliminatorne kriterije iz poglavlja 4. i 5. je

- **najniža cijena tehnički prihvatljive ponude**

[1] Ponuđač upisuje konkretnu vrijednost/informaciju, sa istim nivoom detalja kako je definisana u zahtjevu

Stručni tim za izradu tehničkog dijela tenderske dokumentacije po Rješenju broj: 03-541/16 od 10.06.2016. godine:

1. Edin Ibričić, dipl.inž. maš. - predsjednik
2. Ramo Hankić, dipl.inž. maš. - član
3. Sead Halilović, dipl.inž. maš. - član
4. Nenad Simić, dipl.inž. maš. - član

Datum: 30.5.2017.

Saglasan:
v.d. Rukovodilac
Rudnika "Šikulje"
Dr.sci. Hasan Bleković
Datum: 30.5.2017

Ovjerava:
Rukovodilac sektora investicija, razvoja, eksproprijacije i restrukturiranja
Sakib Muhtarević
Datum: 31.5.2017.

TEHNIČKA SPECIFIKACIJA

kompleta za toplu vulkanizaciju sa elementima vodenog hlađenja

R.br.	Opis (Naziv) robe-usluge	Proizvođač	Tip i tehničke karakteristike	Jed. mjere	Količina	Jed. cijena (KM)	Ukupna cijena (KM)
Komplet za toplu vulkanizaciju sa elementima vodenog hlađenja							
1.	Pomoćni držač 9-dijelni		NJL148400A	Kom.	2		
2.	Profilni nosači 430 kN		NJL043201A 300x106x2350 mm	Kom.	18		
3.	Grejne ploče za vulkanizaciju - gornje 500 V		NJL148100B 1950X650mm 16,7°	Kom.	2		
4.	Grejne ploče za vulkanizaciju - donje 500 V		NJL148200B 1950X650mm 16,7°	Kom.	2		
5.	Romboidni gumeni jastuci za ostvarivanje pritiska		NJZ251000A 975X650mm 16,7°	Kom.	4		
6.	Ploča za izravnanje		NJL148001A 1950X650mm 16,7°	Kom.	5		
7.	Stezni vijci - komplet *Sastoje se od:* - Stezni vijak M45x350 - Navrtka steznog vijka - Navrtka steznog vijka		NJL043102B M45x350 M45-lijevi navoj M45-desni navoj	Kompl.	18		
8.	Upravljački elektroormar 500V		NJA099000A JA16 4E 5005	Kompl.	1		
9.	Garnitura kablova 16A; L=10 m		NJA028100A	Kom.	4		
10.	CEE-Spojnica 500V 4-polna,63A		EK1040086	Kom.	1		
11.	Pumpni agregat za vodu pod pritiskom 500V		NJD026000I HYPRO 5324-500V	Kom.	1		
12.	Ključ za podešavanje nepovratnog ventila		NJD008000C	Kom.	1		
13	Bačve za vodu 50		NJD008000C	Kom.	2		

	litara						
14	Sistem 4-smjernih crijeva		NJD006D00B	Kompl.	1		
15	Sistem 2-smjernih crijeva		NJD011D00B	Kompl.	1		
16.	Kanister za glikol 20 litara		EK5010101	Kom.	2		
17.	Ručice za nošenje grejnih ploča		EA052080	Kom.	8		
18.	Razdjeljivač za crijeva		NJZ095000C	Kom.	2		
19.	Digitalni termometar Tipa GTH1100/2		NJZ078000A	Kom.	2		
						UKUPNO 1:	

Napomena:

Kataloške oznake koje su navedene u tabeli uzete su iz kataloga proizvođača "NILOSS" čiji uređaj posjedujemo. Moguće je ponuditi i ekvivalentno rješenje uz dostavu odgovarajuće dokumentacije od ustanove ovlaštene za izdavanje iste, tj. da ponuđeni ekvivalentni uređaj ima tehničke karakteristike traženog uređaja.

TABELA br. X-1-Tabela odstupanja od tenderskih uslova

Ponuđač: _____


Komplet za toplu vulkanizaciju sa elementima vodenog hlađenja


		Popunjava Ponuđač	Popunjava Komisija za tehničku evaluaciju
r.b	Naziv materijala-opreme	Odstupanje u odnosu na Tenderske uslove	Odstupanje prihvatljivo (DA/NE)
1.			
2.			
4.			
5.			
6.			
7.			
8.			
9.			

Osim gore navedenih odstupanja u našoj ponudi ne postoje druga odstupanja u odnosu na tehničke specifikacije i zahtjeve iz tenderske dokumentacije

Ime i prezime lica koje je ovlašteno da predstavlja Ponuđača:
[.....]
Potpis: [.....]
Mjesto i datum: [.....]
Pečat firme/preduzeća:

Napomena Kupca:
U slučaju da neka od stavki iz ponude nije u potpunosti u skladu sa tehničkom specifikacijom i zahtjevima iz tenderske dokumentacije, Ponuđač je dužan da u ovoj tabeli navede sva takva odstupanja. Svako takvo odstupanje mora biti objašnjeno tako da je Kupac u stanju da izvrši ocjenu tog odstupanja.
Potrebno je da Ponuđač pokaže da navedeno odstupanje neće rezultirati smanjenjem performansi ili značajnom nekompatibilnošću sa traženom opremom ili nekim drugim nedostatkom.

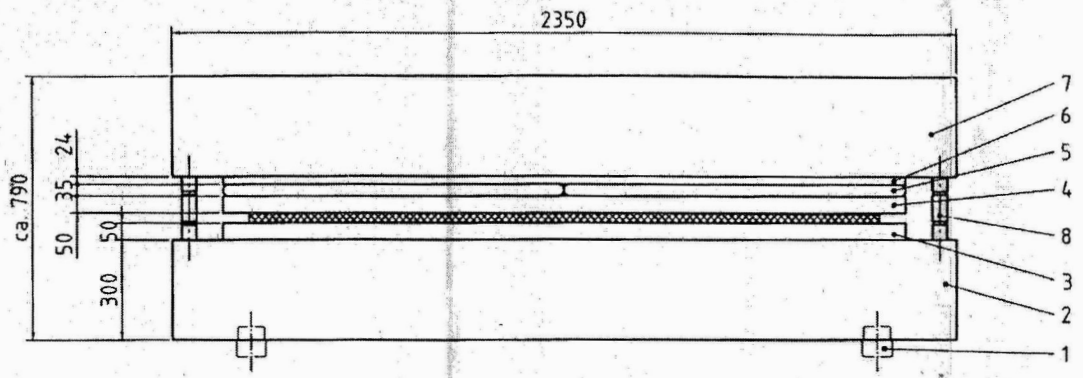

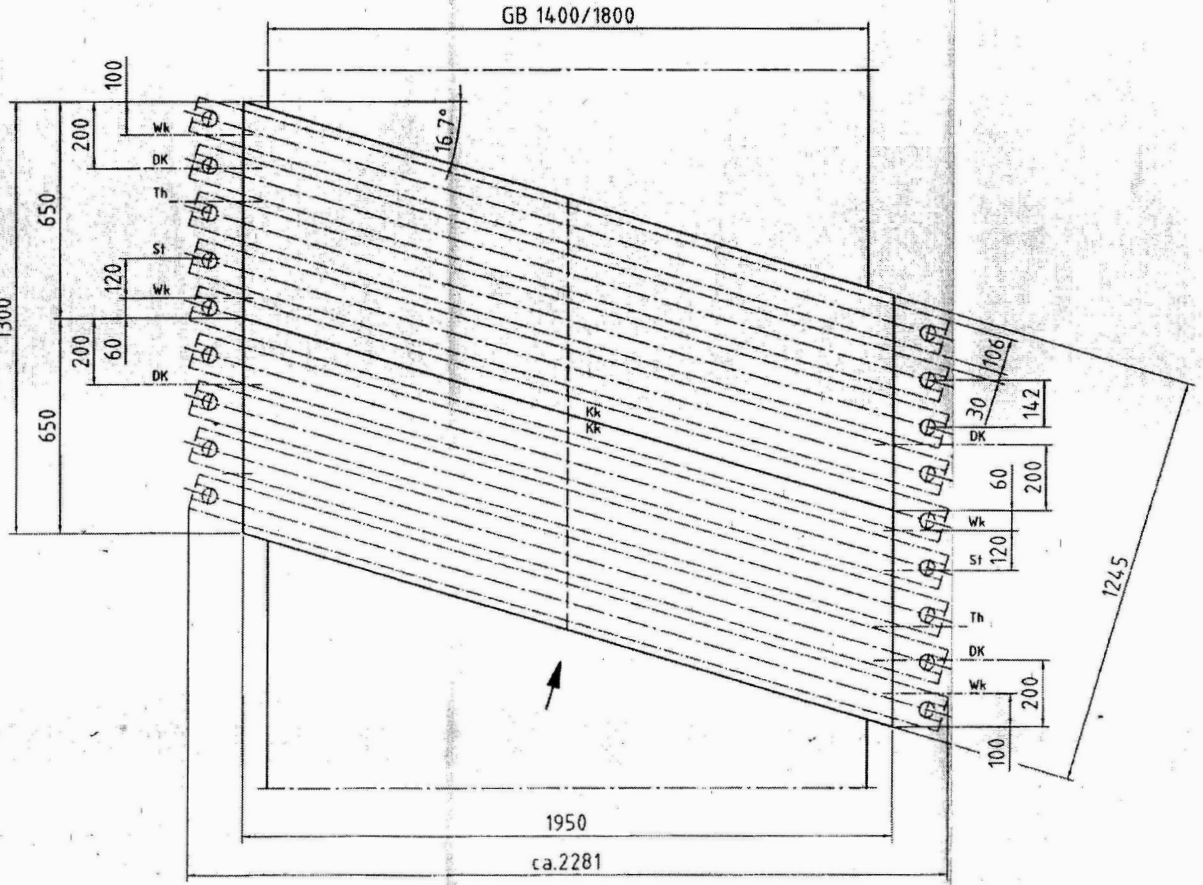

Achtung !
- max. Einstelldruck 13 bar für das Druckkissen
- ca. spezifischer Flächendruck 140 N/cm² auf der Verbindung
- 9 Paar Traversen mit je 364 kN Druckkraft, Typ NJL043200A


Attention !
- max. set pressure 13 bar at the air control base (pressure air)
- specific surface pressure 140 N/cm² at the belt
- 9 pairs of crossbeams with each 364 kN pressing force, type NJL043200A

St = Stecker	St = heating platen plug
Wk = Wasserkühlung	Wk = cool water connection
DK = Druckkissenanschluss	DK = pressure fluid connection
Th = Thermometer	Th = pick-up for thermometer feeler
Kk = Kombikante minderbeheizt	Kk = less heated edge


Presse, 16.7°, 1800
1950x1300-9TRP
Aufbauplan / Installation Plan

Zeichn.-Nr. NJL148D00C
Maßstab 1:10

1.
2.
3.
4.

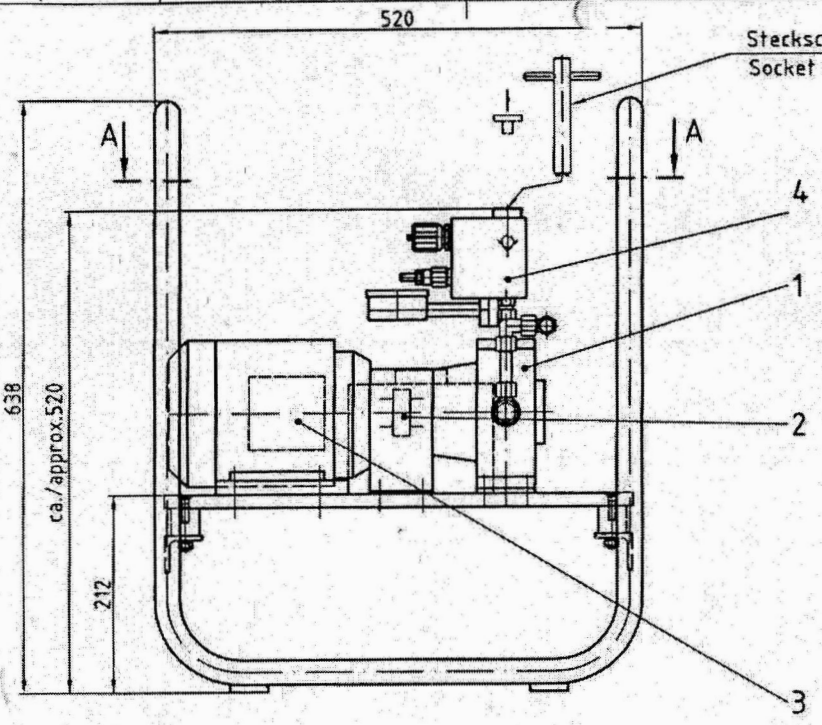

Steckschlüssel zum Ausbau des Rückschlagventils RVE10
Socket wrench for dismantling non-return valve RVE10

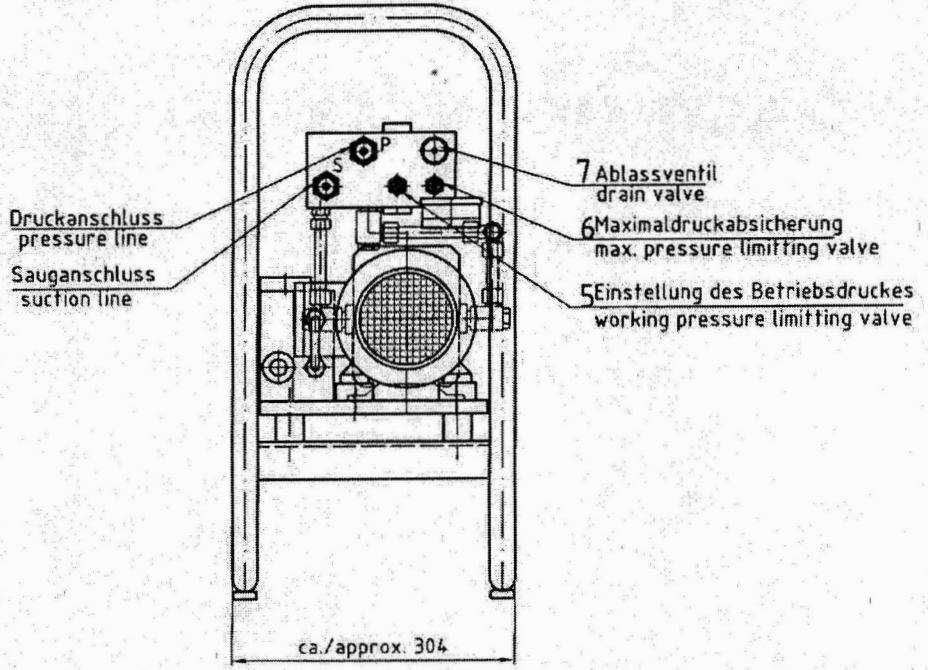

Druckanschluss
pressure line


Sauganschluss
suction line

7 Ablassventil
drain valve

6 Maximaldruckabsicherung
max. pressure limitting valve

5 Einstellung des Betriebsdruckes
working pressure limitting valve

A – A

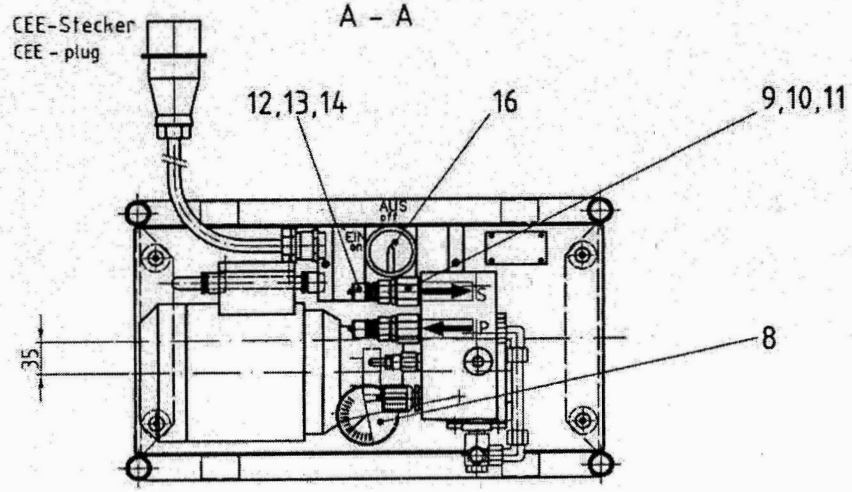

Die Druckbegrenzungsventile 5 und 6 sind werkseitig eingestellt und dürfen nicht verändert werden!
Die Angaben über den Betriebsdruck sind dem Aufbauplan zu entnehmen!

The pressure limitting valves 5 and 6 are set at the factory and may not be changed!
The specific working pressure is specified on the corresponding layout for the vulcanizing equipment!

	Datum	Name
Bearb.		
Gepr.		
Norm		

Für diese Zeichnung behalten wir uns alle Rechte vor.

Druckwasseranlage
Pressurized water unit
Typ 5324C

Index	Änderung	Datum	Name
A	-	01.06.06	CAD

Ersatz für:

Ersetzt durch:

Art.-Nr. NJD026D00A


Zeichng.-Nr. NJD026D00A

Maßstab 1:5

Blatt 1

Plot: A3

1 Bauer
2 Dorn
3
4 Stud.

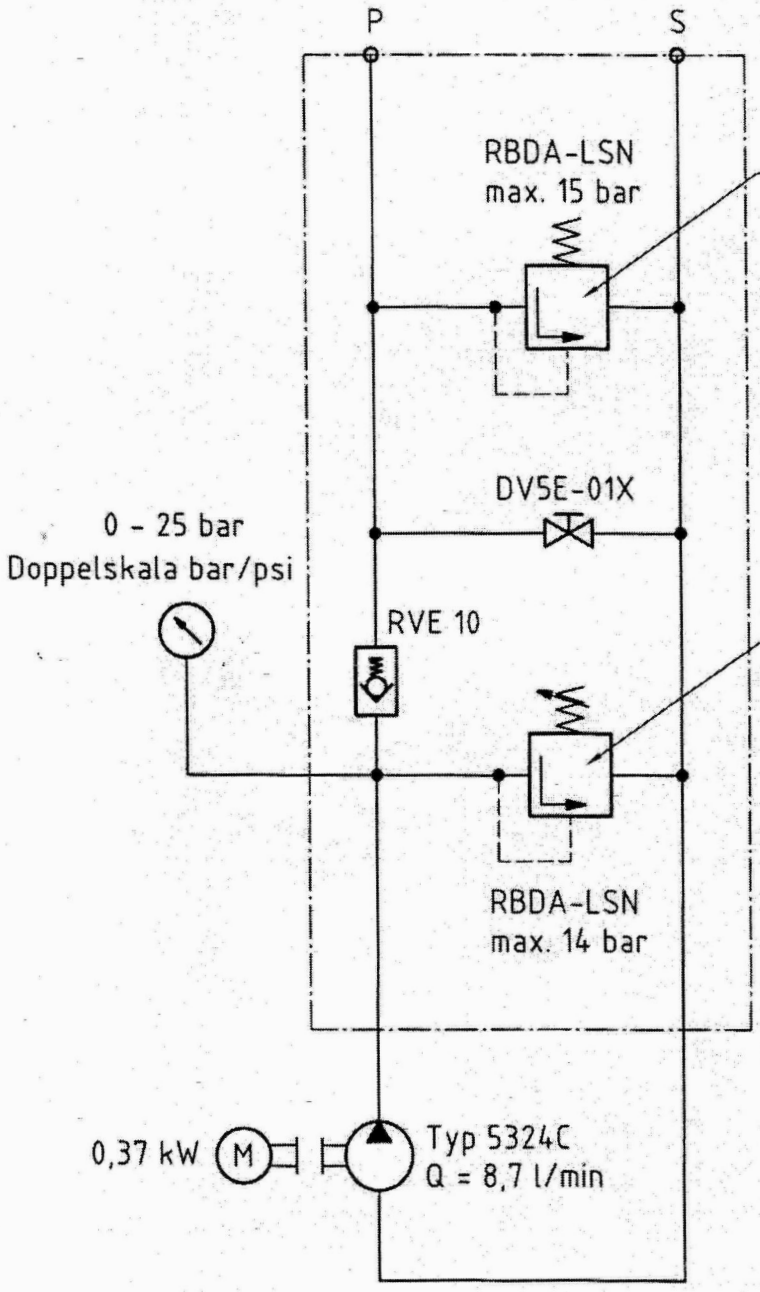

Druckflüssigkeit : Wasser-Glykol-Gemisch zu je 50%
pressure fluid : water-glycol-mixture of 50%

Allgemeintoleranzen nach DIN ISO 2768 T1 (6.91)

Toleranzklasse	gew.	0,5...3	3...6	6...30	30...120	120...400	400 ...1000	1000 ...2000	2000 ...4000
mittel	X	±0,1	±0,1	±0,2	±0,3	±0,5	±0,8	±1,2	±2
grob		±0,2	±0,3	±0,5	±0,8	±1,2	±2	±3	±4

Für diese Zeichnung behalten wir uns alle Rechte vor.

Oberflächen nach DIN ISO 1302. Mittenrauhwert Ra in µm, Reihe 3.

Werkstoff –

Gewicht –

	Datum	Name
Bearb.		
Gepr.		
Norm		

Hydraulikplan

Hypro-5324C

Hydraulic plan

Zeichn.-Nr.: NJD026H00A


Maßstab 1:1

Blatt

Ind.	Änderung	Datum	Name

Ersatz für:

Ersetzt durch:

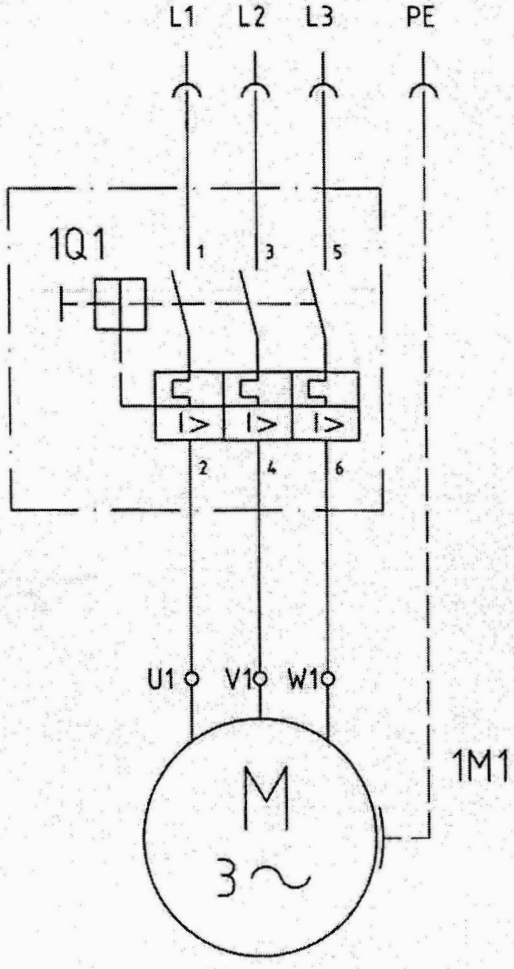

500 V

0,37 KW

Allgemeintoleranzen nach DIN 2768 T1 (6.91)									
Toleranz-klasse	gewählt	0,5...3	3...6	6...30	30...120	120...400	400...1000	1000 ...2000	2000 ...4000
mittel	X	± 0,1	± 0,1	± 0,2	± 0,3	± 0,5	± 0,8	± 1,2	± 2
grob		± 0,2	± 0,3	± 0,5	± 0,8	± 1,2	± 2	± 3	± 4

Für diese Zeichnung behalten wir uns alle Rechte vor.

Oberflächen nach DIN ISO 1302 Mittenrauhwert Ra in µm, Reihe 3.

Werkstoff

Gewicht kg

	Datum	Name
Bearb.		
Gepr.		
Norm		

Elektrosteuerung

Hydr.-Motor-Pumpe, 4-polig

500V, 0,37 kW

Art.-Nr.

Zeichng.-Nr. NJD020E00B

Maßstab 1:1

Blatt -

Bl


Index	Änderung	Datum	Name

Ersatz für:

Ersetzt durch:

Plot:

1. Name
2. Datum
3. Prüf
4. Heel.

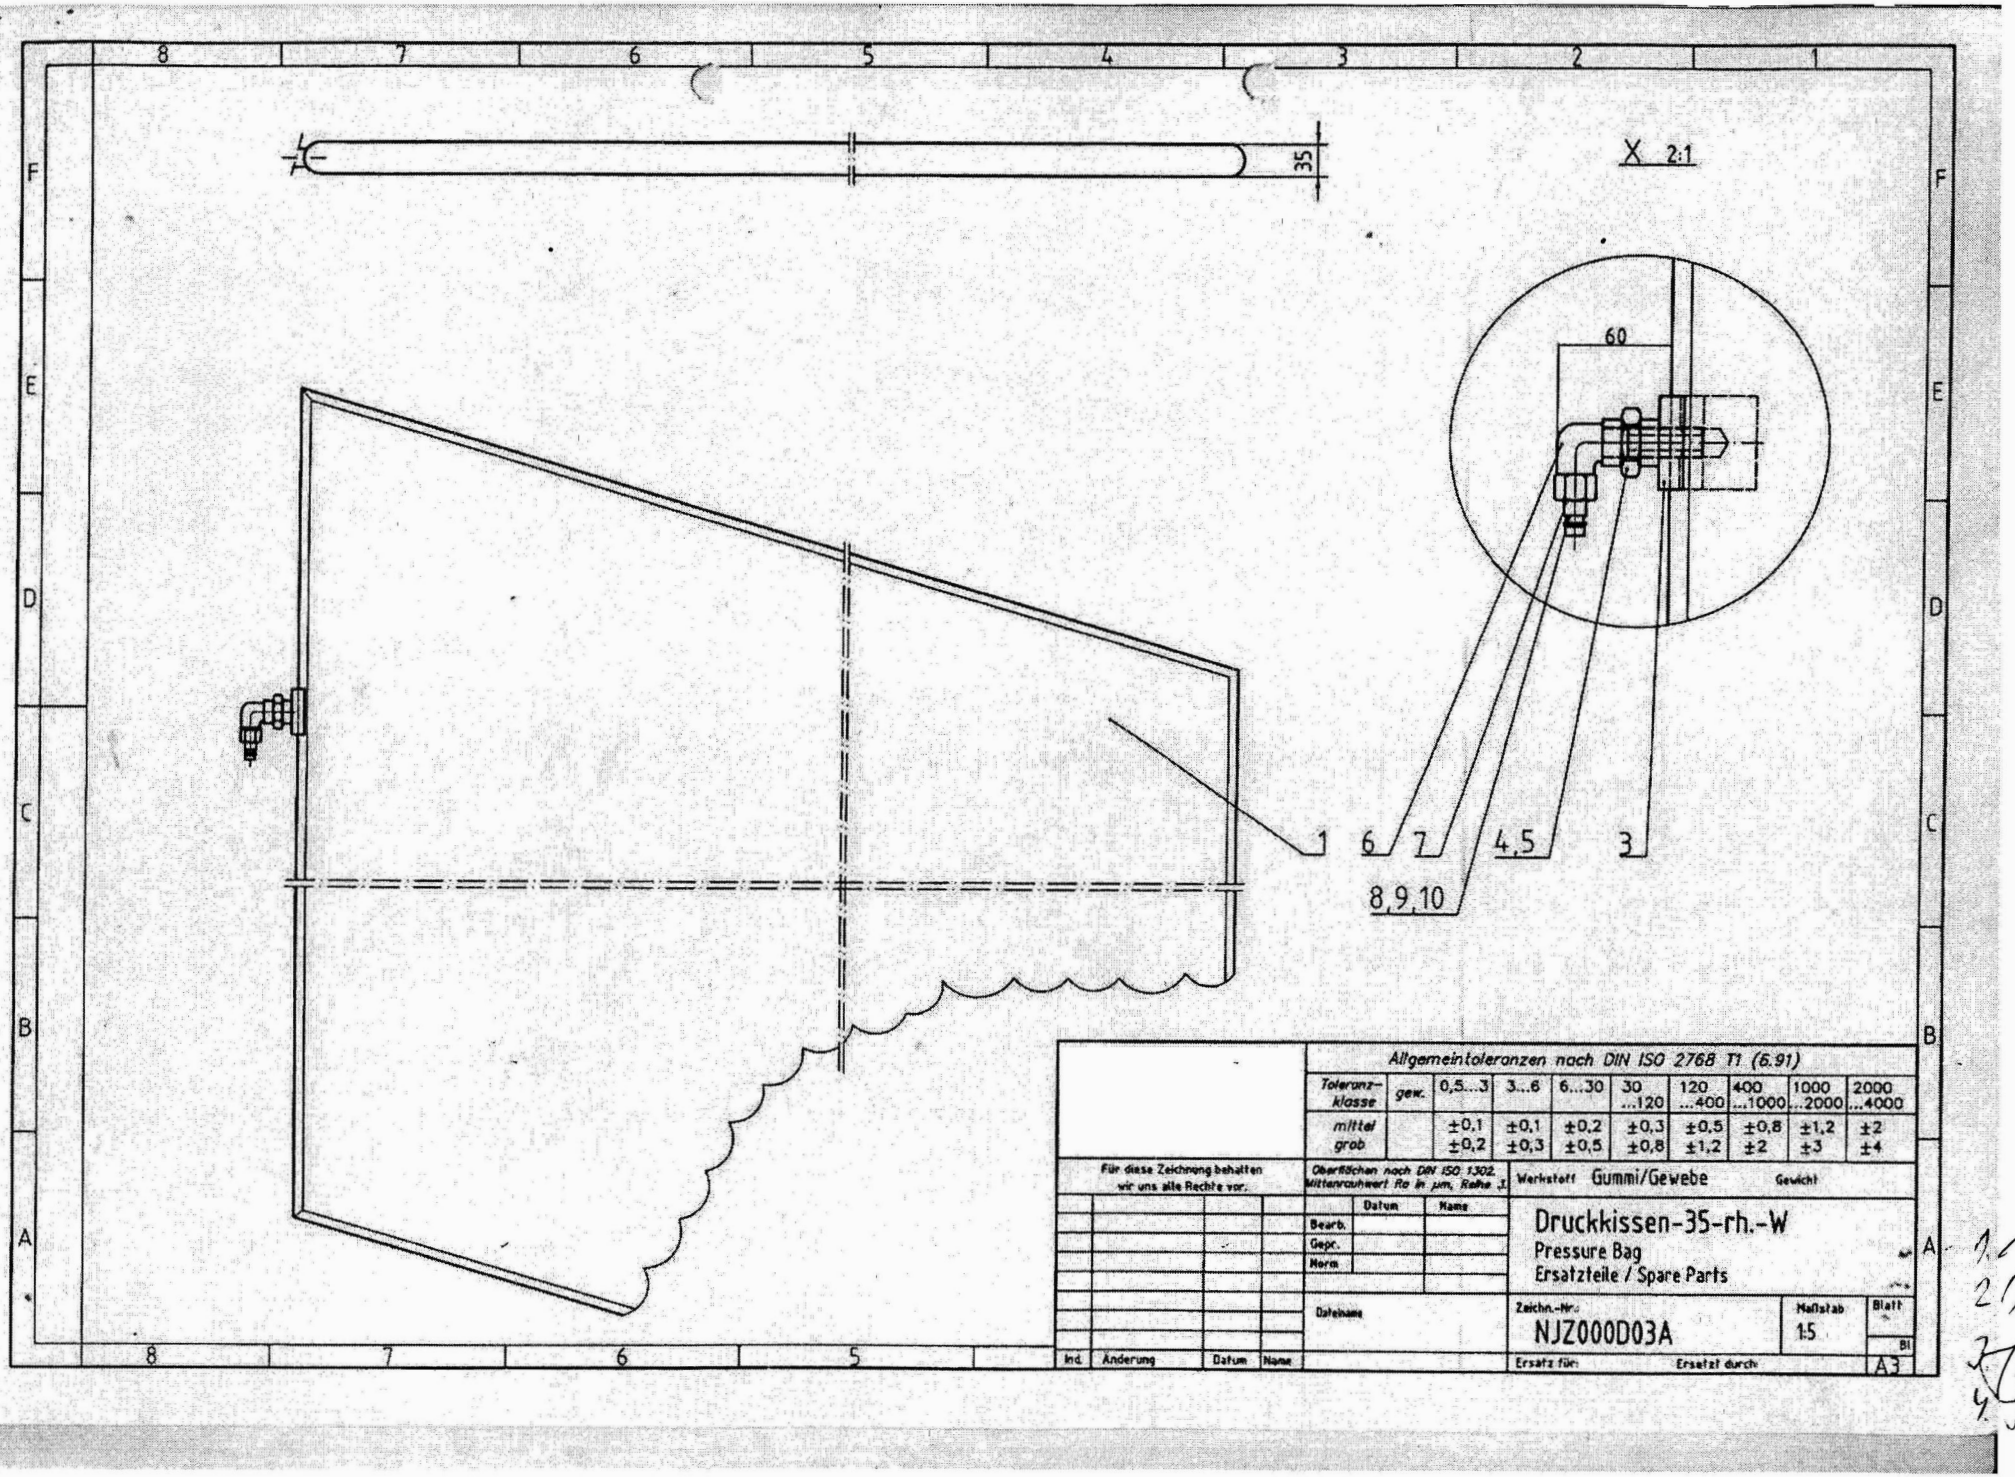

Allgemeintoleranzen nach DIN ISO 2768 T1 (6.91)									
Toleranzklasse	gew.	0,5...3	3...6	6...30	30 ...120	120 ...400	400 ...1000	1000 ...2000	2000 ...4000
mittel		±0,1	±0,1	±0,2	±0,3	±0,5	±0,8	±1,2	±2
grob		±0,2	±0,3	±0,5	±0,8	±1,2	±2	±3	±4

Für diese Zeichnung behalten wir uns alle Rechte vor.

Oberflächen nach DIN ISO 1302, Mittenrauhwert Ra in µm, Reihe 3

Werkstoff: Gummi/Gewebe — Gewicht:

	Datum	Name
Bearb.		
Gepr.		
Norm		

Druckkissen-35-rh.-W
Pressure Bag
Ersatzteile / Spare Parts

Dateiname:

Zeichn.-Nr.: NJZ000D03A

Maßstab: 1:5


Blatt: Bl

Ersatz für: — Ersetzt durch:

A3

Ind.	Änderung	Datum	Name

1.
2.
3.
4.

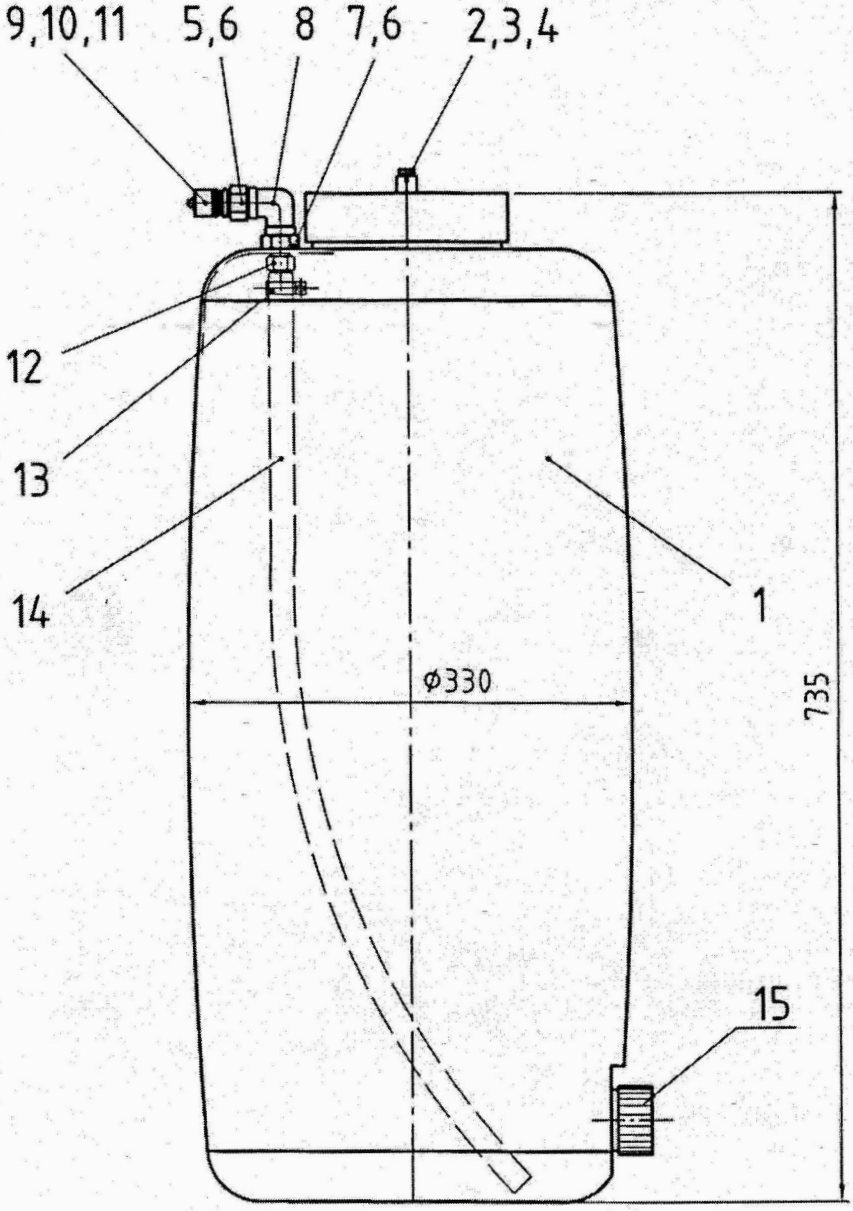

					Datum	Name
				Bearb.		
				Gepr.		
				Norm		
				Für diese Zeichnung behalten wir uns alle Rechte vor.		

Zusatzbehälter

DWA-000-50l - Anschluss oben

Ersatzteile / Spare Parts

Index	Änderung	Datum	Name

Art.-Nr.

Zeichng.-Nr. NJD008D00C

Maßstab 1:5


Blatt - Bl

Ersatz für:

Ersetzt durch:

Plot:

1.
2.
3.
4.

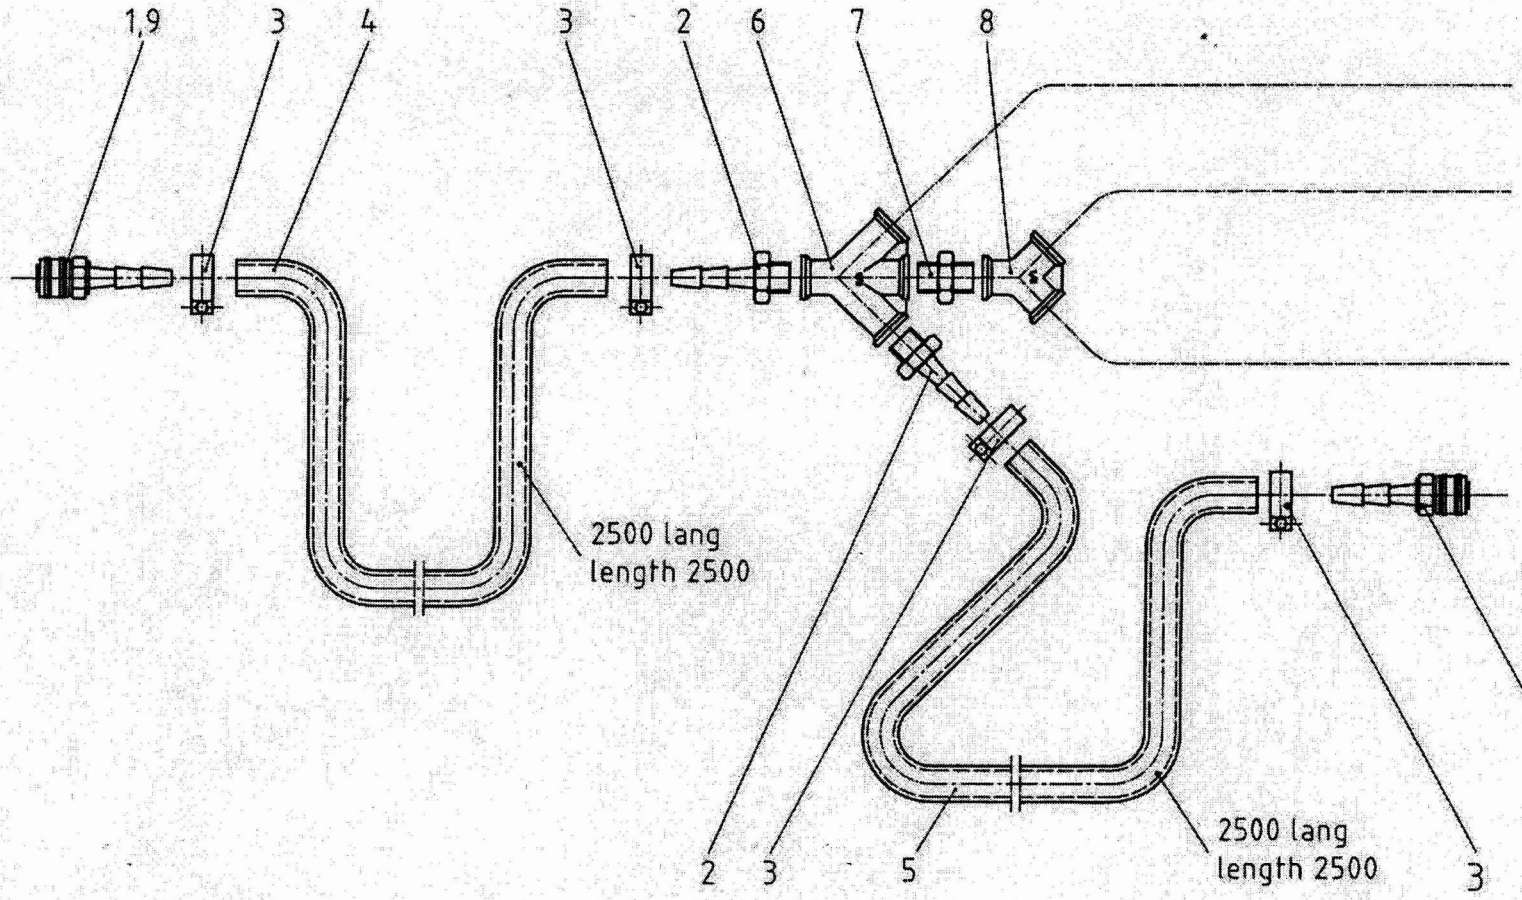


Schlauchverbinder, 4-fach
Hose Connecting Set, 4-fold
Ersatzteile / Spare Parts

Zeichnungs-Nr.
NJD006D00A

Maßstab 1:2

1/
2.
3
4.

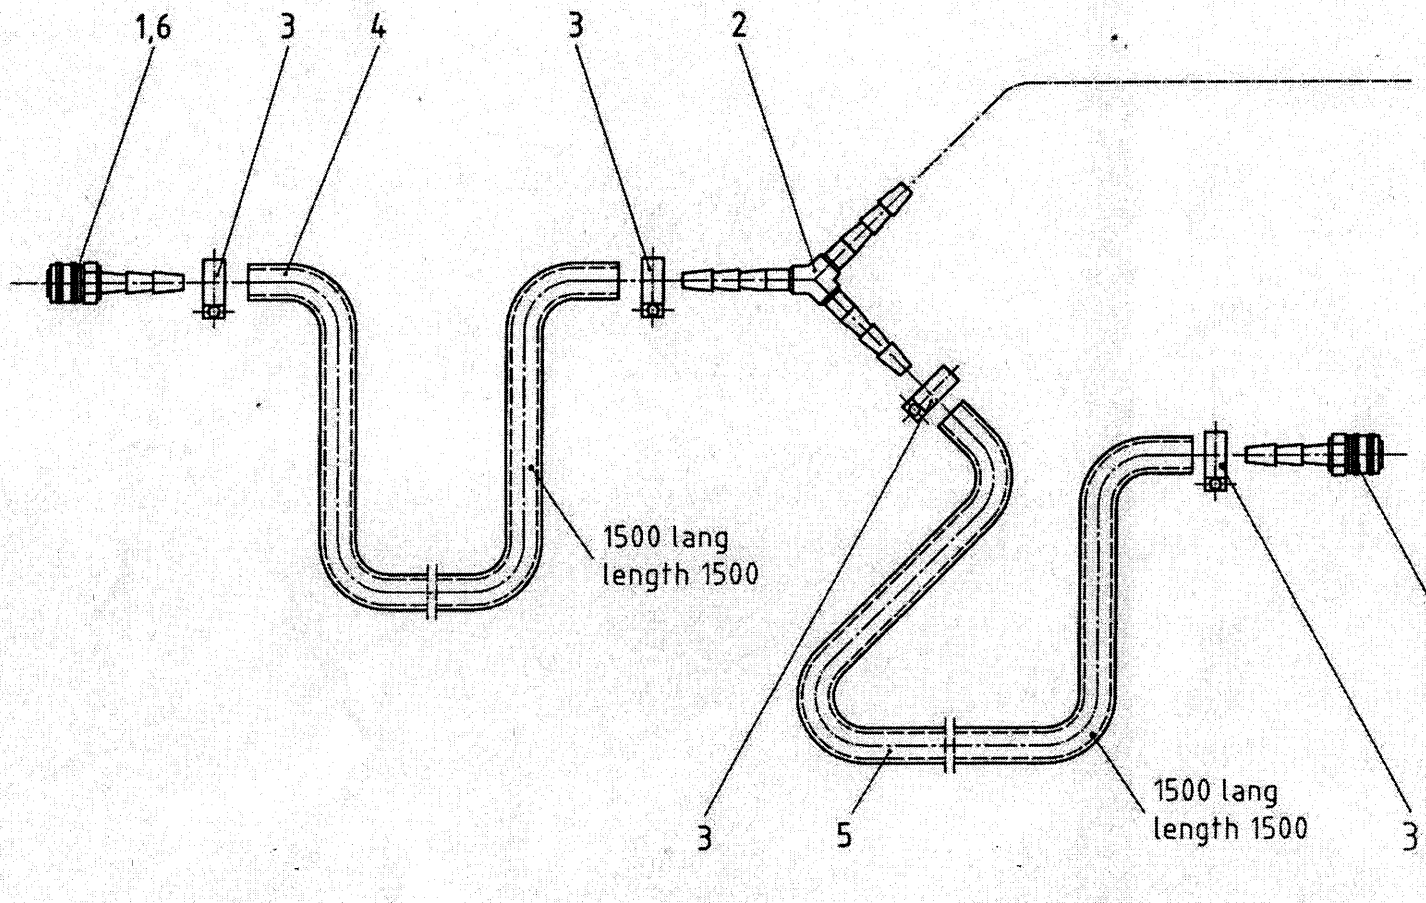

Schlauchverbinder, 2-fach
Hose Connecting Set, 2-fold
Ersatzteile / Spare Parts


NJD011D00B

1
2
3
4

Ansicht B
view B

Frontansicht
front view


Ansicht A
view A

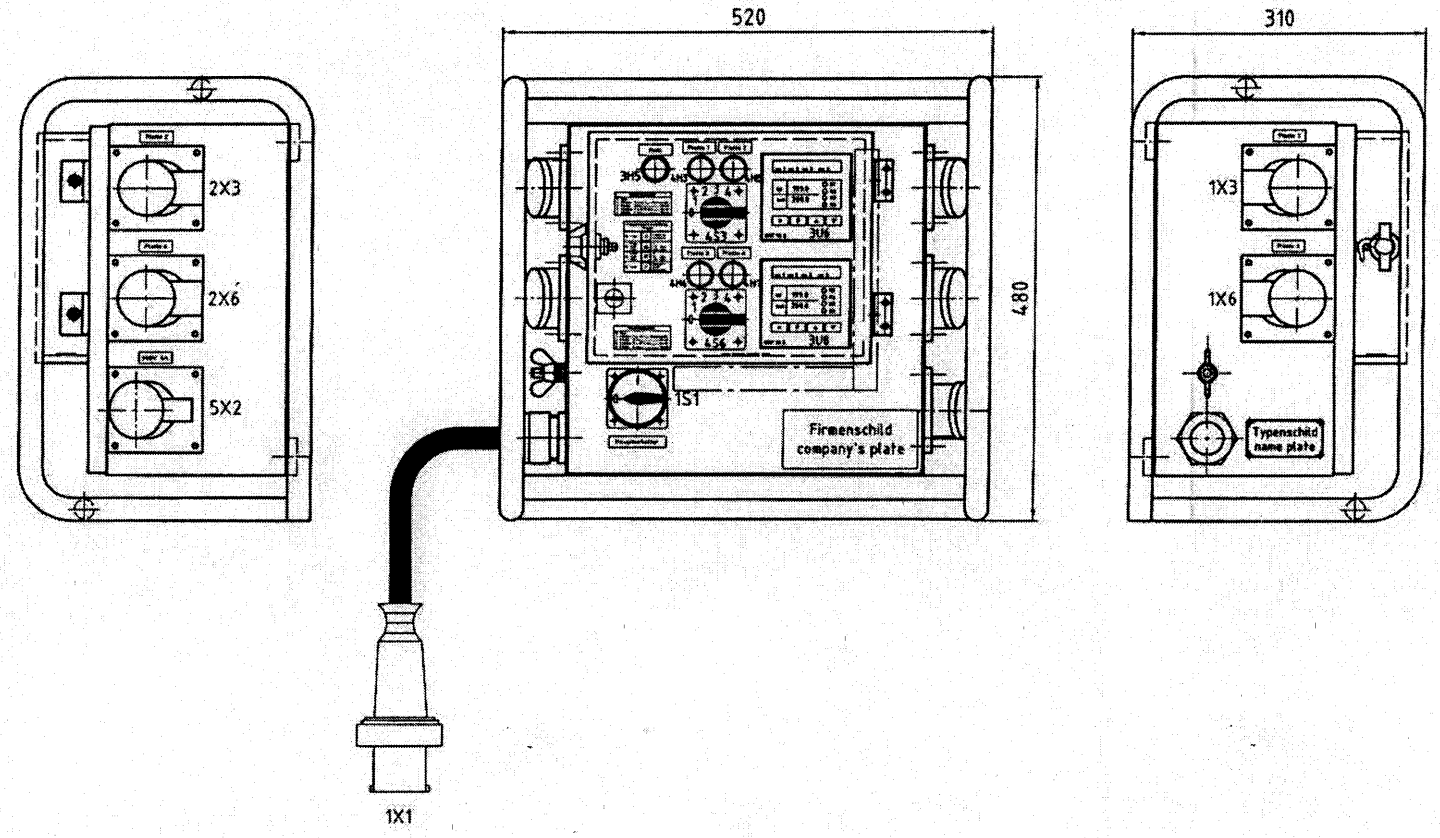

1:5

					Datum	Name				Benennung			
				Bearb.						Schaltschrank	JA16 4E 50 05		
				Gepr.						Switch Box	Art.-Nr.	Zeichn.-Nr. NJA099D00A	Blatt -
Ind.	Änderung	Datum	Name	Norm			Ursprung	Ersatz für	Ersetzt durch				

1.
2
3
4

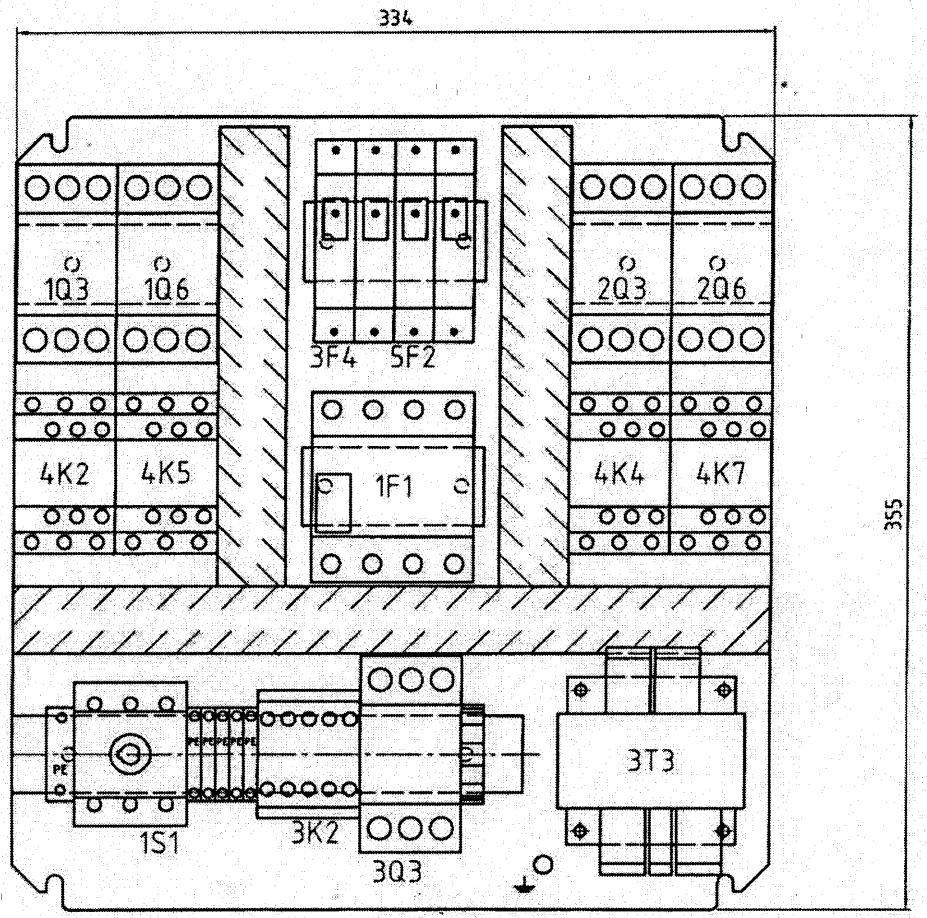

1:2

Ind.	Änderung	Datum	Name
		Bearb.	
		Gepr.	
		Norm	

Ursprung:

Ersatz für:

Ersetzt durch:

Benennung
Montageplatte
Assembly Board

JA16 4E 50 05

Art.-Nr.:

Zeichn.-Nr.: NJA099D01A


Blatt -

A3

BETRIEBSANLEITUNG


Zweipunkt-Zweikanalregler **DMP 96 A**

Bedien- und Anzeigeelemente

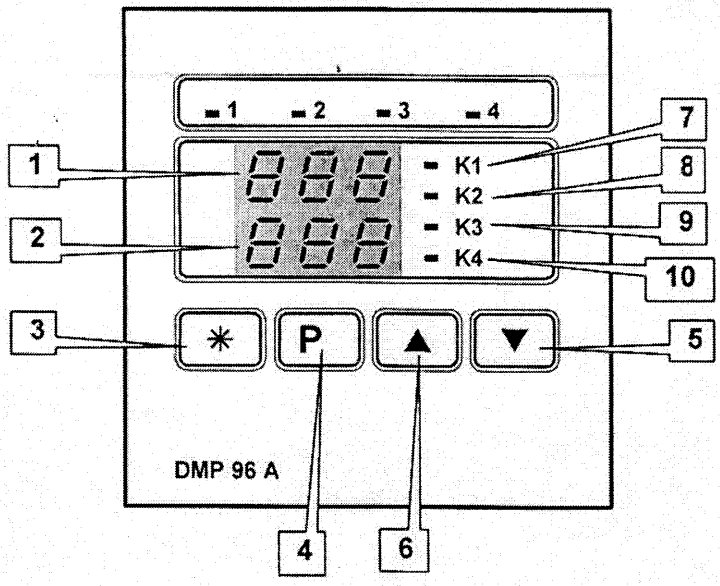

1	Istwertanzeige Kanal 1 im Betriebsmodus, Parameteranzeige im Eingabemodus
2	Istwertanzeige Kanal 2 im Betriebsmodus, Parameteranzeige im Eingabemodus
3	keine Funktion
4	Einsprung in die Eingabeebenen, Bestätigungstaste, Durchtasten der Parameter in einer Ebene
5	Code-, Parameterwert verkleinern
6	Code-, Parameterwert vergrößern
7	LED 1 leuchtet bei aktivem Ausgang K 1
8	LED 2 leuchtet bei aktivem Ausgang K 2
9	LED 3 leuchtet bei aktivem Ausgang K 3
10	LED 4 leuchtet bei aktivem Ausgang K 4


Der elektronische Temperaturregler DMP 96 A ist ein zweikanaliger Zweipunkt-Heizregler mit PID Rückführung. Beim Anlegen der Betriebsspannung 24V AC erscheint auf der oberen 7-Segmentanzeige der Parameter P.nr (Programmnummer), auf der unteren 7-Segmentanzeige die aktuelle Programmnummer. Nach ca. 5 Sekunden schaltet der Regler in den Betriebsmodus um.
Die Eingänge für Kanal 1 und Kanal 2 sind für PT100 Zweileiterschaltung ausgelegt.
Der Regelkontaktausgang (Schließer) ist ein potentialfreier Relaiskontakt. Kontaktbelastung max. 250V AC, 8A. Der aktive Regelkontakt für Kanal 1 und Kanal 2 wird mit LED K1 und LED K3 angezeigt. LED K2 und LED K4 leuchten bei Temperatur erreicht.
Die obere digitale Anzeige zeigt den Istwert und Sollwert von Kanal 1 an.
Die untere digitale Anzeige zeigt den Istwert und Sollwert von Kanal 2 an.
Der Anzeigebereich des Sollwertes geht von –50°C bis 175°C.

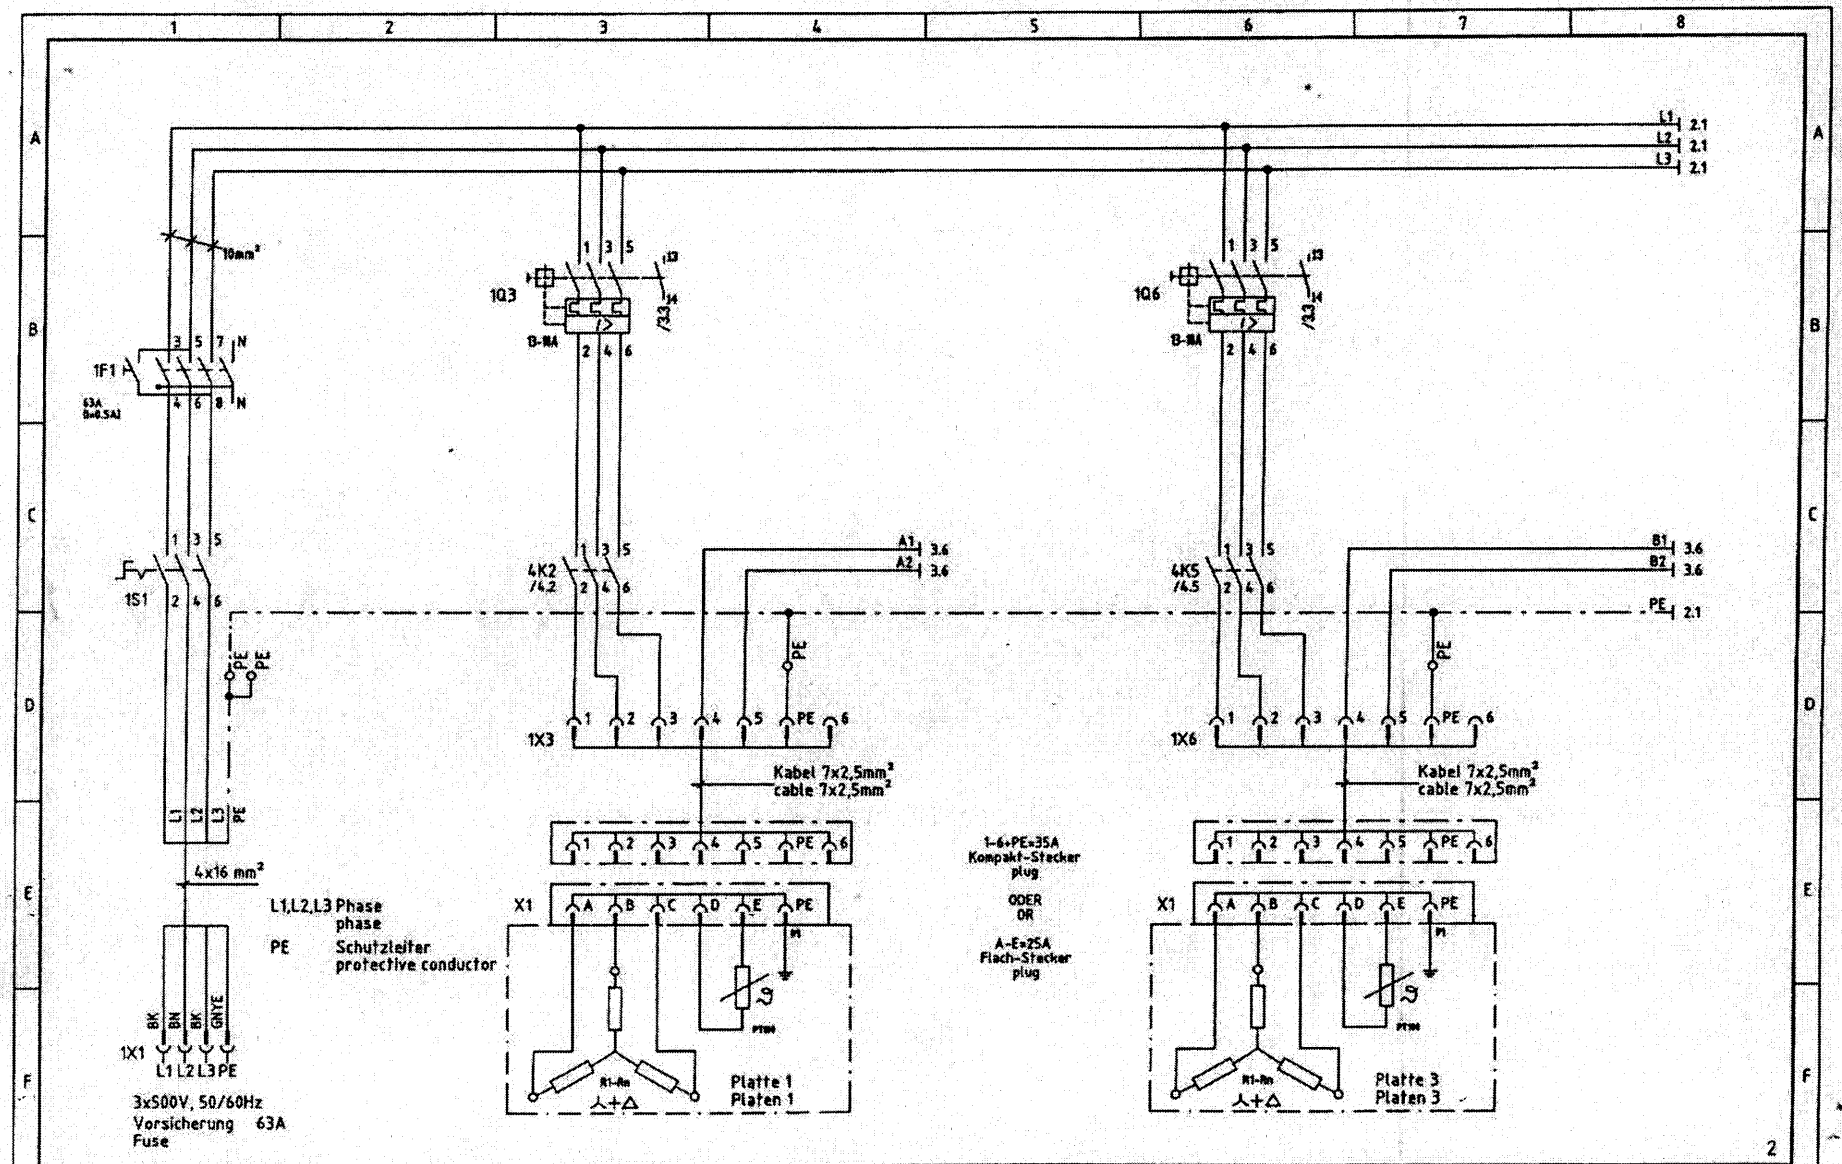


				date		Stromlaufplan wiring plan		title Schaltschrank switch box	type JA164E500S		
				drawn by							
				chk-dat.							
rev.	modification	date	name	chkd.		original	subst. for	replaced by	art no NJA099000A	drawing no NJA099ED0A	page 1 from 5 pg


plot date 04.06.97

2

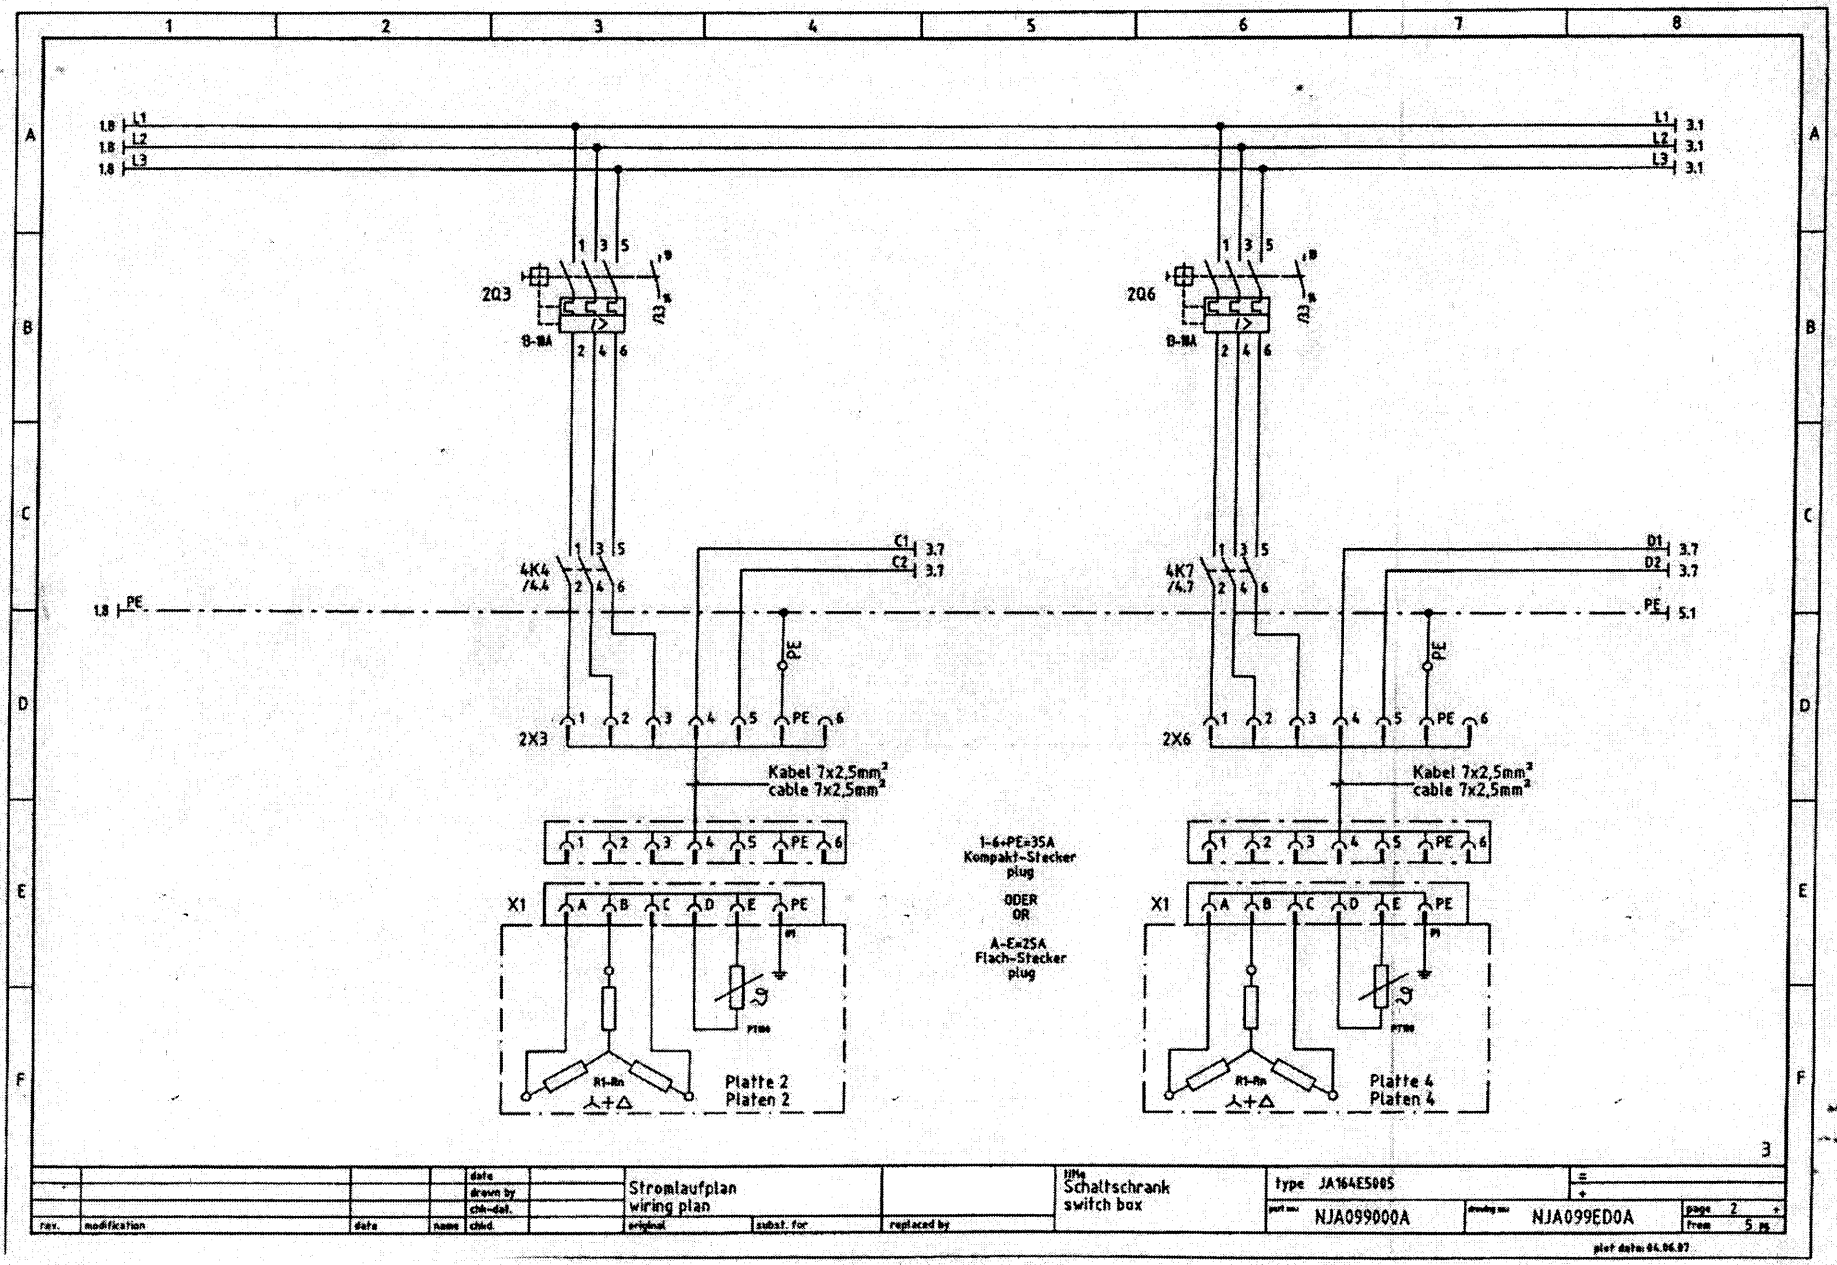
1 2 3 4 5 6 7 8
A B C D E F
1.8 L1
1.8 L2
1.8 L3
2Q3
B-16A
2Q6
B-16A
L1 3.1
L2 3.1
L3 3.1
4K4 /4.4
4K7 /4.7
C1 3.7
C2 3.1
D1 3.7
D2 3.7
1.8 PE
PE 5.1
2X3
2X6
Kabel 7x2,5mm²
cable 7x2,5mm²
1-6+PE=35A
Kompakt-Stecker
plug
ODER
OR
A-E=25A
Flach-Stecker
plug
X1
R1-Rn
Platte 2
Platen 2
Platte 4
Platen 4
Stromlaufplan
wiring plan
Schaltschrank
switch box
type JA164E5085
NJA099000A
NJA099ED0A
page 2
from 5 pg
plot date: 04.06.97

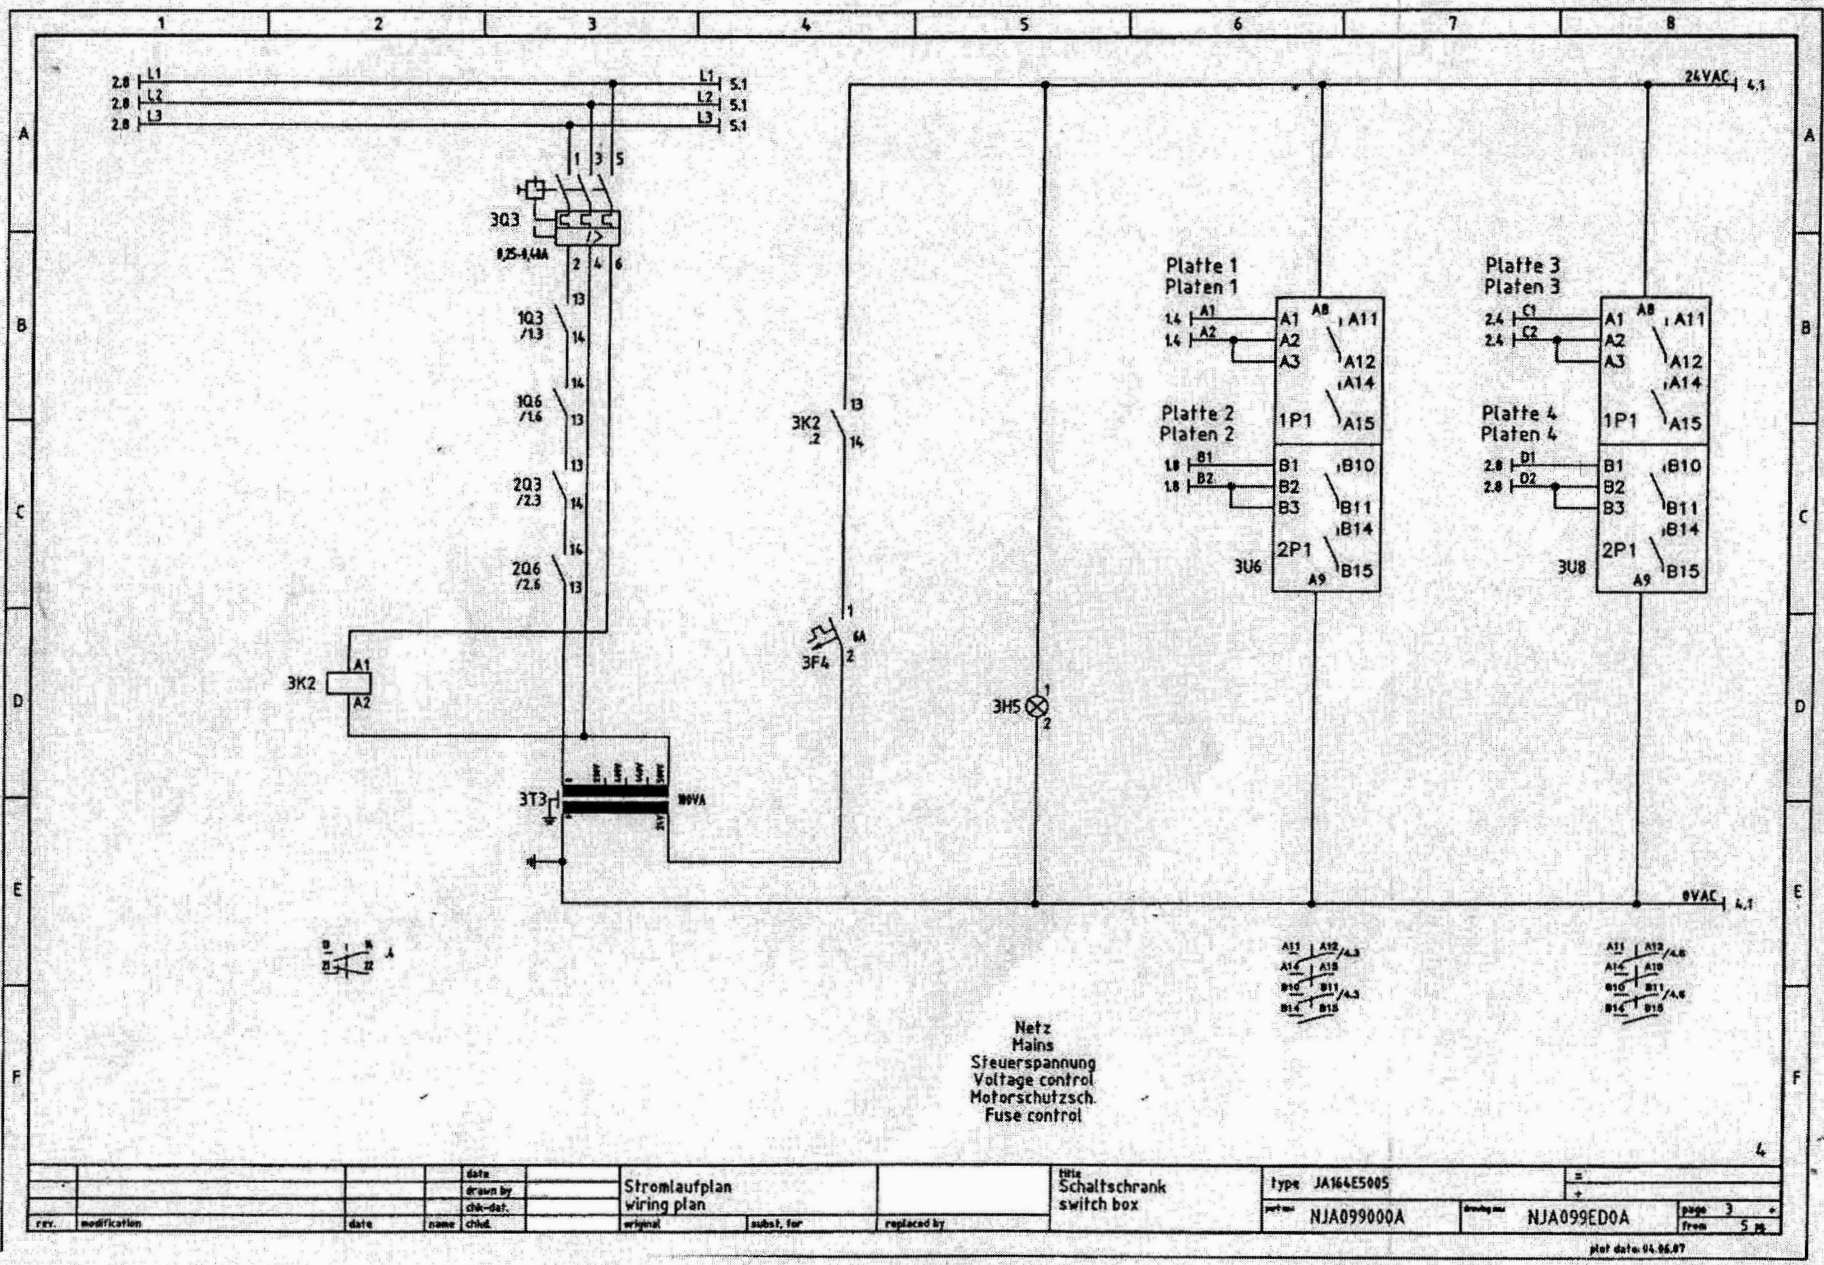


1. Kor
2. Dorn
3 Ploy
4 Hund

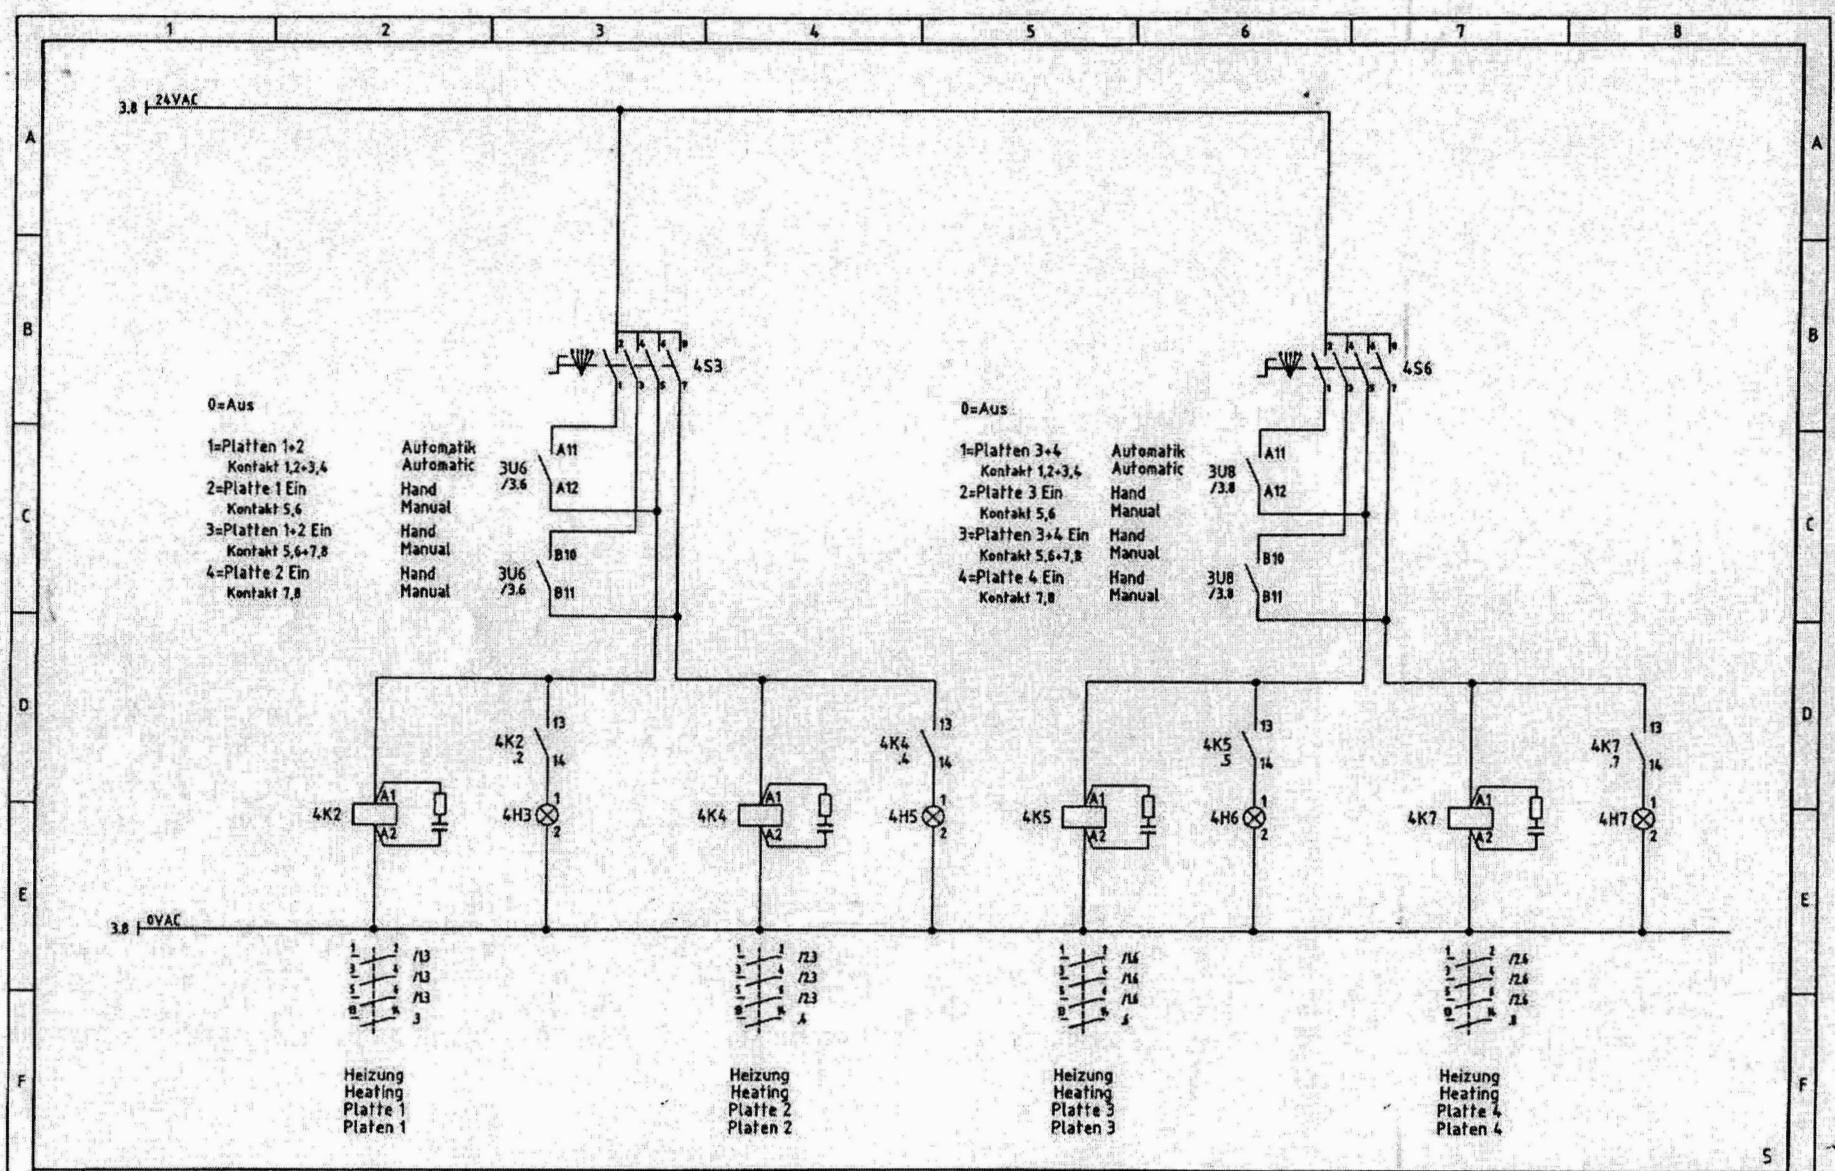

				date		Stromlaufplan wiring plan		title Schaltschrank switch box	type JA164E50S		
				drawn by							
				chk-dat.							
rev.	modification	date	name	chkd.		original	subst. for	replaced by	part no. NJA099000A	drawing no. NJA099ED0A	page 4 from 5

plot date: 04.05.97

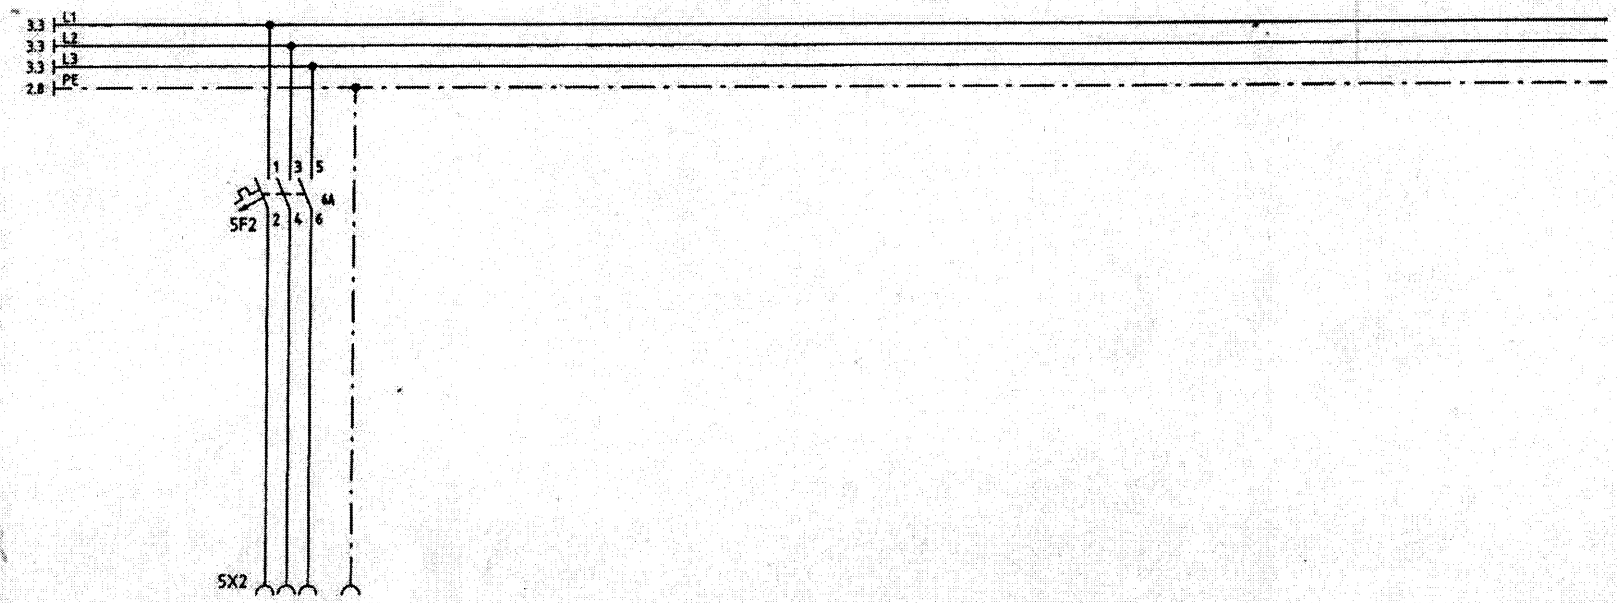

Druckwasseranlage
pressuried water unit

rev.	modification	date	name	date / drawn by / chk-def. / chkd.		Stromlaufplan wiring plan			Schaltschrank switch box	type JA164E5005		page 5
						original	subst. for	replaced by		part no NJA099000A	drawing no NJA099ED0A	from 5 pg


plot date: 04.06.97

Heizplatten-Zuordnung

Anschluss Unterplatte 1. Heizplattenpaar an Steckdose Ⓘ
Anschluss Oberplatte 1. Heizplattenpaar an Steckdose Ⓘ
Anschluss Unterplatte 2. Heizplattenpaar an Steckdose Ⓘ
Anschluss Oberplatte 2. Heizplattenpaar an Steckdose Ⓘ

Für optimale Temperaturregelung Heizplattenzuordnung einhalten!

Prinzipskizze
principle sketch

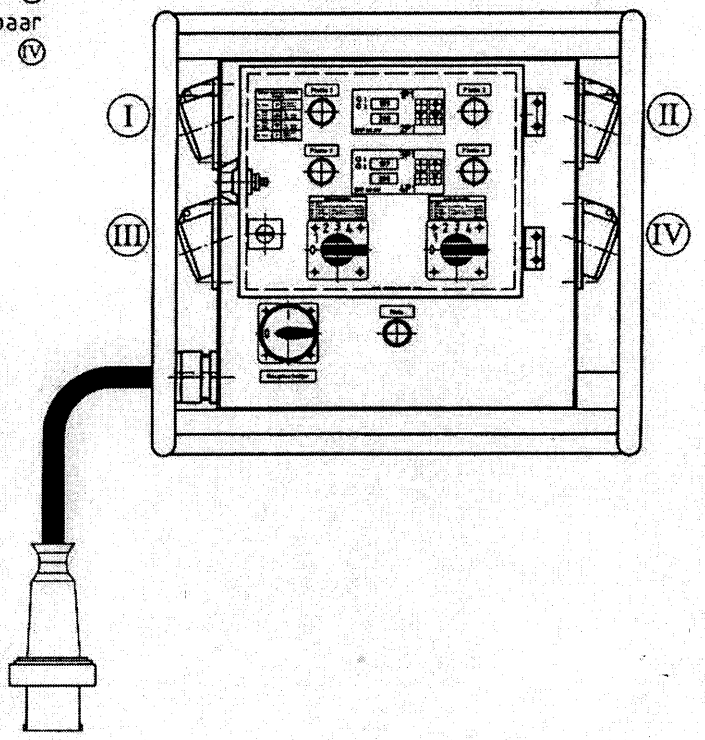

Allocation of Heating Platens


Connect bottom platen of first heating platen pair to socket Ⓘ
Connect top platen of first heating platen pair to socket Ⓘ
Connect bottom platen of second heating platen pair to socket Ⓘ
Connect top platen of second heating platen pair to socket Ⓘ


For optimum temperature control follow the proposed allocation of heating platens!


1:5


Ind.	Änderung	Datum	Name	Norm	Datum	Name	Ursprung	Ersatz für:	Ersetzt durch:	Benennung: Schaltschrank / Switch Box	4-fach, 16A	Art.-Nr.:	Zeichn.-Nr.: NJA000D00A	Blatt: -
					Bearb.									
					Gepr.									

1 2 3 4 5 6 7 8 A3

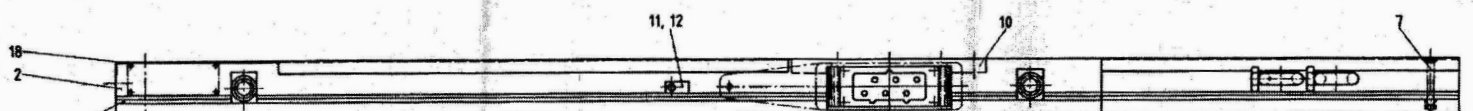


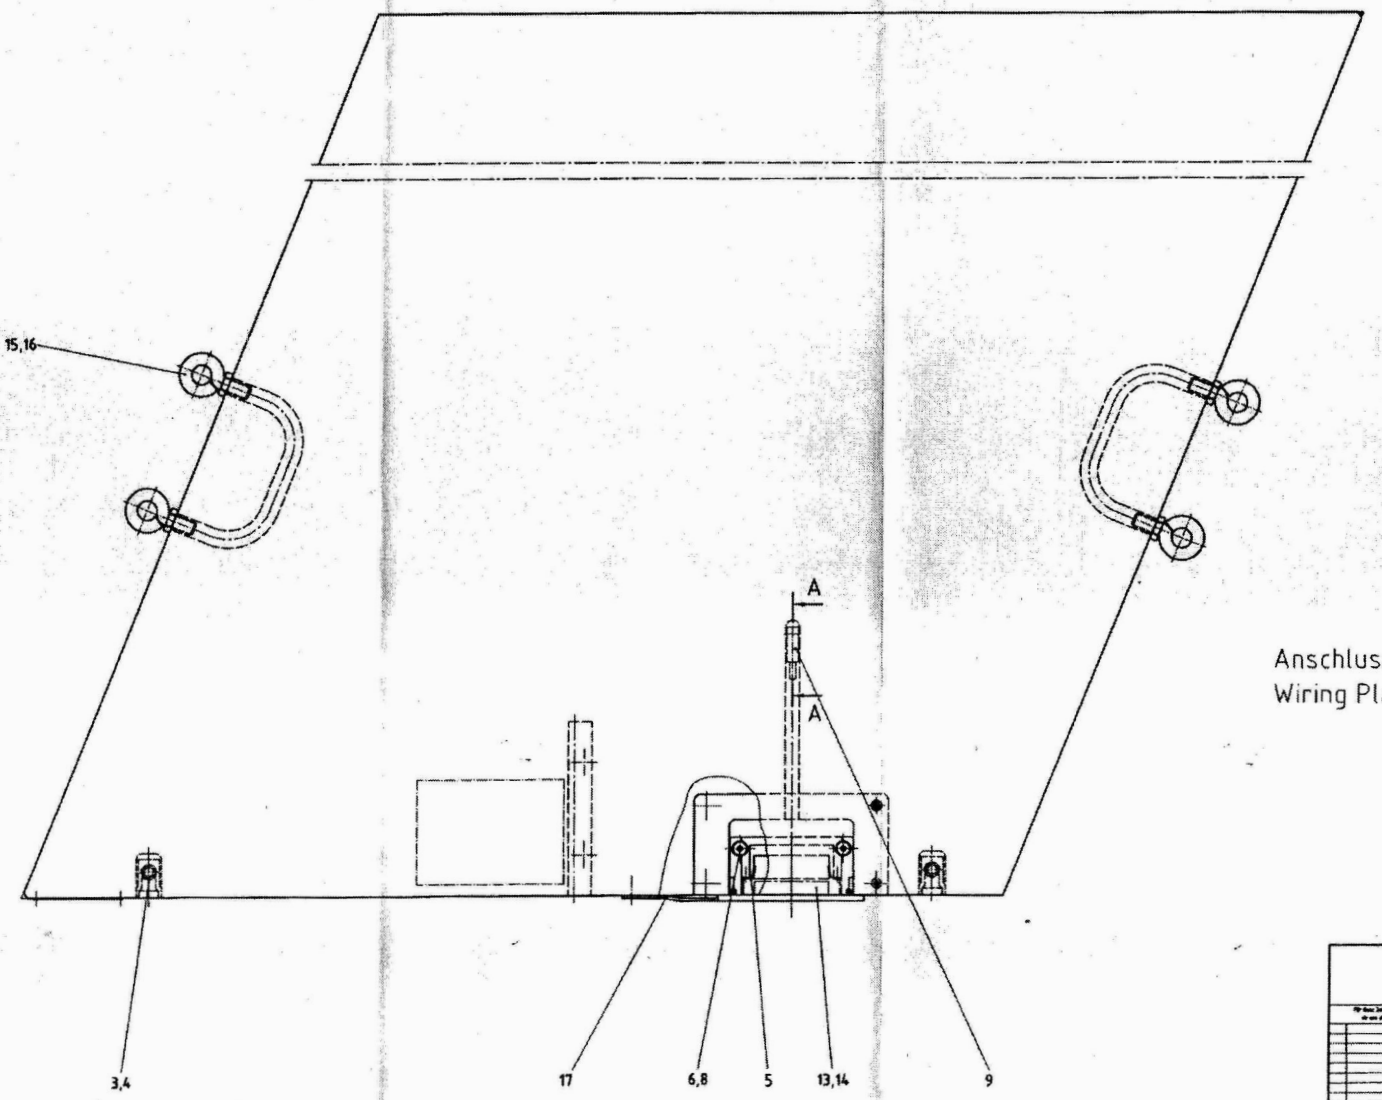

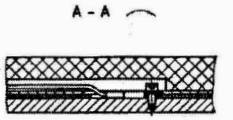

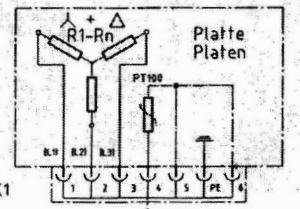

Anschlussplan
Wiring Plan

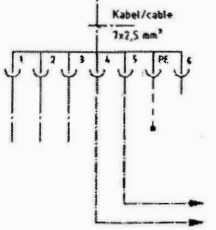

Vulcanizing Plate
Spare Parts

NJL000D06A

1. Korr.
2. Korr.
3.
4. Korr.

Prilog 1.

Izjava o ispunjenosti uslova iz člana 45. stav (1) tačke od a) do d) Zakona o javnim nabavama BiH („Službeni glasnik BiH" broj: 39/14)

Ja, niže potpisani _____, sa ličnom kartom broj: _____ izdatom
(ime i prezime)
od _____, u svojstvu predstavnika privrednog društva ili obrta ili srodne djelatnosti, _____,
(Navesti položaj, naziv privrednog društva ili obrta ili srodne djelatnosti)
ID br. _____, čije sjedište se nalazi u _____, na adresi _____,
(Grad / Općina) (Ulica i broj)
kao kandidat/ponuđač u postupku javne nabavke _____
(Navesti tačan naziv i vrstu postupka javne nabavke)
koju provodi ugovorni organ _____
(Navesti tačan naziv ugovornog organa)

za koji je objavljeno obaviještenje o nabavci (ako je objavljeno obaviještenje) broj: _____ u „Službenom glasniku BiH" broj: _____ , a u skladu sa članom 45. stav (1) i (4) ZJN BiH **pod punom materijalnom i kaznenom odgovornošću**

IZJAVLJUJEM

1. Kandidat/ponuđač _____u navedenom postupku javne nabavke, kojeg predstavljam, nije:

   a) Pravosnažnom sudskom presudom u krivičnom postupku osuđen za krivična djela organiziranog kriminala, korupcije, prijevare ili pranja novca u skladu sa odnosnim propisima u BiH ili zemlji registracije,

   b) Pod stečajem ili je predmetom stečajnog postupka ili je pak predmetom likvidacijskog postupka,

   c) Propustio ispuniti obveze u svezi s plaćanjem penzionog i invalidskog osiguranja u skladu sa odnosnim propisima u BiH ili zemlji registracije,

   d) Propustio ispuniti obveze u svezi s plaćanjem direktnih i indirektnih poreza u skladu sa odnosnim propisima u BiH ili zemlji registracije.

U navedenom smislu sam upoznat sa obvezom kandidata/ponuđača da u slučaju dodjele ugovora dostavi dokumente iz člana 45. stav (2) tačke od a) do d) na zahtjev ugovornog organa i u roku kojeg odredi ugovorni orga,n u skladu sa članom 72. stav (3) tačka a).

Nadalje izjavljujem da sam svjestan da krivotvorenje službene isprave, odnosno upotreba neistinite službene ili poslovne isprave, knjige ili spisa u službi ili poslovanju kao da su istiniti predstavlja krivično djelo predviđeno Krivičnim Zakonima u BiH, te da davanje netačnih podataka u

Mije Kerošević Guje 1, 75000 Tuzla, BiH
Tel: +387 35 28 20 87; Fax: +387 35 28 20 87
www.kreka.ba

Reg.broj: 032-0-Reg-17-000169 Općinski sud u Tuzli
Porezni broj: 4209020780003
PDV broj: 209020780003
3383002250918775 – UniCredit Bank d.d. Mostar
1990500006861584 – Sparkasse bank Tuzla
1020130000043909 – Union banka Tuzla

ORGANIZACIONE JEDINICE

Rudnik "Dubrave" u Dubravama, DUBRAVE GORNJE BB
Rudnik "Mramor" u Mramoru, MRAMOR BB
Rudnik "Šikulje" u Lukavcu, ŠIKULJE BB
Pogon "Radionice" u Šićkom Brodu, ŠIĆKI BROD BB
Pogon "Rekultivacija" u Šićkom Brodu, ŠIĆKI BROD BB
Direkcija Društva, Mije Kerošević Guje 1
Podružnica "Salines" u Podgori, (Republika Hrvatska), Šetalište Sutikla 2

dokumentima kojima se dokazuje lična sposobnost iz člana 45. Zakona o javnim nabavama BiH predstavlja prekršaj za koji su predviđene novčane kazne od 1.000,00 KM do10.000,00 KM za ponuđača (pravno lice) i od 200,00 KM do 2.000,00 KM za odgovornu lice ponuđača.

Također izjavljujem da sam svjestan da ugovorni organ koje provodi navedeni postupak javne nabavke u skladu sa članom 45. stav (6) Zakona o javnim nabavama BiH u slučaju sumnje u tačnost podataka datih putem ove izjave zadržava pravo provjere tačnosti iznesenih informacija kod nadležnih tijela.

Izjavu dao:

_____

Mjesto i datum davanja izjave:

_____

Potpis i pečat nadležnog organa:

_____ M.P.

Mije Kerošević Guje 1, 75000 Tuzla, BiH
Tel: +387 35 28 20 87; Fax: +387 35 28 20 87
www.kreka.ba

Reg.broj: 032-0-Reg-17-000169 Općinski sud u Tuzli
Porezni broj: 4209020780003
PDV broj: 209020780003
3383002250918775 - UniCredit Bank d.d. Mostar
1990500006861584 - Sparkasse bank Tuzla
1020130000043909 - Union banka Tuzla

ORGANIZACIONE JEDINICE

Rudnik "Dubrave" u Dubravama, DUBRAVE GORNJE BB
Rudnik "Mramor" u Mramoru, MRAMOR BB
Rudnik "Šikulje" u Lukavcu, ŠIKULJE BB
Pogon "Radionice" u Šićkom Brodu, ŠIĆKI BROD BB
Pogon "Rekultivacija" u Šićkom Brodu, ŠIĆKI BROD BB
Direkcija Društva, Mije Kerošević Guje 1
Podružnica "Salines" u Podgori, (Republika Hrvatska), Šetalište Sutikla 2

Prilog 2.

Izjava o ispunjenosti uslova iz člana 47. Zakona o javnim nabavama („Službeni glasnik BiH" broj 39/14)

Ja, niže potpisani _____, sa ličnom kartom broj: _____ izdatom
(ime i prezime)
od _____, u svojstvu predstavnika privrednog društva ili obrta ili srodne djelatnosti, _____,
(Navesti položaj, naziv privrednog društva ili obrta ili srodne djelatnosti)
ID br. _____, čije sjedište se nalazi u _____, na adresi _____,
(Grad / Općina) (Ulica i broj)
kao kandidat/ponuđač u postupku javne nabavke _____
(Navesti tačan naziv i vrstu postupka javne nabavke)
koju provodi ugovorni organ _____
(Navesti tačan naziv ugovornog organa)
za koji je objavljeno obaviještenje o nabavci (ako je objavljeno obaviještenje) broj: _____ u „Službenom glasniku BiH" broj: _____ , a u skladu sa članom 47. ZJN BiH **pod punom materijalnom i kaznenom odgovornošću**

IZJAVLJUJEM

1. Dokumenti čije obične kopije dostavlja kandidat/ponuđač _____ u navedenom postupku javne nabavke, a kojima se dokazuje ekonomska i financijska sposobnost iz člana 47. Zakona su identični sa originalima.

U navedenom smislu sam upoznat sa obvezom kandidata/ponuđača da u slučaju dodjele ugovora dostavi dokumente iz člana 47. ZJN BiH na zahtjev ugovornog organa i u roku kojeg odredi ugovorni organ, u skladu sa članom 72. stav (3) tačka a).
Nadalje izjavljujem da sam svjestan da krivotvorenje službene isprave, odnosno upotreba neistinite službene ili poslovne isprave, knjige ili spisa u službi ili poslovanju kao da su istiniti predstavlja karivično djelo predviđeno Krivičnim zakonima u BiH, te da davanje netačnih podataka u dokumentima kojima se dokazuje ekonomska i financijska sposobnost iz člana 47. Zakona o javnim nabavama BiH predstavlja prekršaj za koji su predviđene novčane kazne od 1.000,00 KM do 10.000,00 KM za ponuđača (pravna osoba) i od 200,00 KM do 2.000,00 KM za odgovorno lice ponuđača.

Izjavu dao:

_____

Mjesto i datum davanja izjave:

_____

Potpis i pečat ponuđača:

_____ M.P.

Mije Kerošević Guje 1, 75000 Tuzla, BiH
Tel: +387 35 28 20 87; Fax: +387 35 28 20 87
www.kreka.ba

Reg.broj: 032-0-Reg-17-000169 Općinski sud u Tuzli
Porezni broj: 4209020780003
PDV broj: 209020780003
3383002250918775 – UniCredit Bank d.d. Mostar
1990500006861584 – Sparkasse bank Tuzla
1020130000043909 – Union banka Tuzla

ORGANIZACIONE JEDINICE

Rudnik "Dubrave" u Dubravama, DUBRAVE GORNJE BB
Rudnik "Mramor" u Mramoru, MRAMOR BB
Rudnik "Šikulje" u Lukavcu, ŠIKULJE BB
Pogon "Radionice" u Šićkom Brodu, ŠIĆKI BROD BB
Pogon "Rekultivacija" u Šićkom Brodu, ŠIĆKI BROD BB
Direkcija Društva, Mije Kerošević Guje 1
Podružnica "Salines" u Podgori, (Republika Hrvatska), Šetalište Sutikla 2

Prilog 3.

PISANA IZJAVA
iz člana 52. Zakona o javnim nabavama BiH („Službeni glasnik BiH" broj: 39/14)

Ja, niže potpisani _____, sa ličnom kartom broj: _____ izdatom
(ime i prezime)
od _____, u svojstvu predstavnika privrednog društva ili obrta ili srodne djelatnosti, _____,
(Navesti položaj, naziv privrednog društva ili obrta ili srodne djelatnosti)
ID br. _____, čije sjedište se nalazi u _____, na adresi _____,
(Grad / Općina) (Ulica i broj)
kao kandidat/ponuđač u postupku javne nabavke _____
(Navesti tačan naziv i vrstu postupka javne nabavke)
koju provodi ugovorni organ _____
(Navesti tačan naziv ugovornog organa)
za koji je objavljeno obaviještenje o nabavci (ako je objavljeno obaviještenje) broj: _____ u „Službenom glasniku BiH" broj: _____ , a u skladu sa članom 52. stav (2) ZJN BiH **pod punom materijalnom i kaznenom odgovornošću**

IZJAVLJUJEM

1. Da nisam nudio mito ni jednom licu u procesu javne nabavke, u bilo kojoj fazi javne nabavke.

2. Nisam dao, niti obećao dar, ili neku drugu povlasticu službenom ili odgovornom licu u ugovornom organu, uključujući i strano službeno lice ili međunarodnog službenika, u cilju obavljanja u okviru službenog ovlaštenja, radnje koje ne bi trebalo izvršiti, ili se suzdržava od vršenja djela koje treba izvršiti on, ili neko ko posreduje pri takvom pomićivanju službenog ili ovlaštenog lica.

3. Nisam dao, niti obećao dar ili neku drugu povlasticu službenom ili odgovornom licu u ugovornom organu uključujući i strano službeno lice ili međunarodnog službenika u cilju da obavi u okviru službenog ovlaštenja, radnje koje bi trebalo da obavlja, ili se suzdržava od radnji koje ne treba izvršiti.

4. Nisam bio uključen u bilo kakve aktivnosti koje za cilj imaju korupciju u javnim nabavkama.

5. Nisam sudjelovao u bilo kakvoj radnji koja je za cilj imala korupciju u toku postupka javne nabavke.

Davanjem ove izjave, svjestan sam krivične odgovornosti predviđene za krivična djela primanja i davanja mita i krivičnog djela protiv službene i druge odgovornosti i dužnosti utvršene u krivičnim zakonima Bosne i Hercegovine.

Mije Kerošević Guje 1, 75000 Tuzla, BiH
Tel: +387 35 28 20 87; Fax: +387 35 28 20 87
www.kreka.ba

Reg.broj: 032-0-Reg-17-000169 Općinski sud u Tuzli
Porezni broj: 4209020780003
PDV broj: 209020780003
3383002250918775 – UniCredit Bank d.d. Mostar
1990500006861584 – Sparkasse bank Tuzla
1020130000043909 – Union banka Tuzla

ORGANIZACIONE JEDINICE

Rudnik "Dubrave" u Dubravama, DUBRAVE GORNJE BB
Rudnik "Mramor" u Mramoru, MRAMOR BB
Rudnik "Šikulje" u Lukavcu, ŠIKULJE BB
Pogon "Radionice" u Šićkom Brodu, ŠIĆKI BROD BB
Pogon "Rekultivacija" u Šićkom Brodu, ŠIĆKI BROD BB
Direkcija Društva, Mije Kerošević Guje 1
Podružnica "Salines" u Podgori, (Republika Hrvatska), Šetalište Sutikla 2

Izjavu dao:

_____

Mjesto i datum davanja izjave:

_____

Potpis i pečat nadležnog organa:

_____ M.P.

Mije Kerošević Guje 1, 75000 Tuzla, BIH
Tel: +387 35 28 20 87; Fax: +387 35 28 20 87
www.kreka.ba

Reg.broj: 032-0-Reg-17-000169 Općinski sud u Tuzli
Porezni broj: 4209020780003
PDV broj: 209020780003
3383002250918775 – UniCredit Bank d.d. Mostar
1990500006861584 – Sparkasse bank Tuzla
1020130000043909 – Union banka Tuzla

ORGANIZACIONE JEDINICE

Rudnik "Dubrave" u Dubravama, DUBRAVE GORNJE BB
Rudnik "Mramor" u Mramoru, MRAMOR BB
Rudnik "Šikulje" u Lukavcu, ŠIKULJE BB
Pogon "Radionice" u Šićkom Brodu, ŠIĆKI BROD BB
Pogon "Rekultivacija" u Šićkom Brodu, ŠIĆKI BROD BB
Direkcija Društva, Mije Kerošević Guje 1
Podružnica "Salines" u Podgori, (Republika Hrvatska), Šetalište Sutikla 2

Prilog 4.

OBRAZAC ZA CIJENU PONUDE – ROBE

(veza: tabela Tehnička specifikacija pozicije od 1 do 19)

Naziv dobavljača _____
Ponuda br. _____

r/b	Vrsta repromaterijala	Jed. mjere	Količina	Jed.cijena (KM bez PDV-a)	Ukupno (KM bez PDV-a)
1.	**Komplet za toplu vulkanizaciju sa elementima vodenog hlađenja**	kompl	1		
Ukupan iznos bez PDV-a u KM					
Popust					
Ukupan iznos sa popustom u KM bez PDV-a					
PDV (17 %)					
Ukupan iznos u KM sa PDV-om					

Potpis dobavljača _____
Rok plaćanja: _____
Rok isporuke: _____
Paritet isporuke _____
Opcija ponude: _____
Vremenska garancija: _____

Napomena:

1. Cijene moraju biti izražene u KM (domaći ponuđači) odnosno u EUR (ino ponuđači) . Za svaku stavku u ponudi mora se navesti cijena.
2. Ponuda se dostavlja na paritetu DDP Tuzla-Rudnik „"Šikulje" u Lukavcu (domaći ponuđači), odnosno na paritetu DAP Tuzla- Rudnik „"Šikulje" u Lukavcu (ino ponuđači).
3. Cijena ponude se iskazuje bez PDV-a i sadrži sve naknade koje ugovorni organ treba platiti dobavljaču. Ugovorni organ ne smije imati nikakve dodatne troškove osim onih koji su navedeni u ovom obrascu.
4. U slučaju razlika između jedinične cijene i ukupnog iznosa, ispravka će se izvršiti u skladu sa jediničnim cijenama
5. Jedinična cijena stavke se ne smatra računskom greškom, odnosno, ne može se ispravljati.

Mije Kerošević Guje 1, 75000 Tuzla, BiH
Tel: +387 35 28 20 87; Fax: +387 35 28 20 87
www.kreka.ba

Reg.broj: 032-0-Reg-17-000169 Općinski sud u Tuzli
Porezni broj: 4209020780003
PDV broj: 209020780003
3383002250918775 – UniCredit Bank d.d. Mostar
1990500006861584 – Sparkasse bank Tuzla
1020130000043909 – Union banka Tuzla